



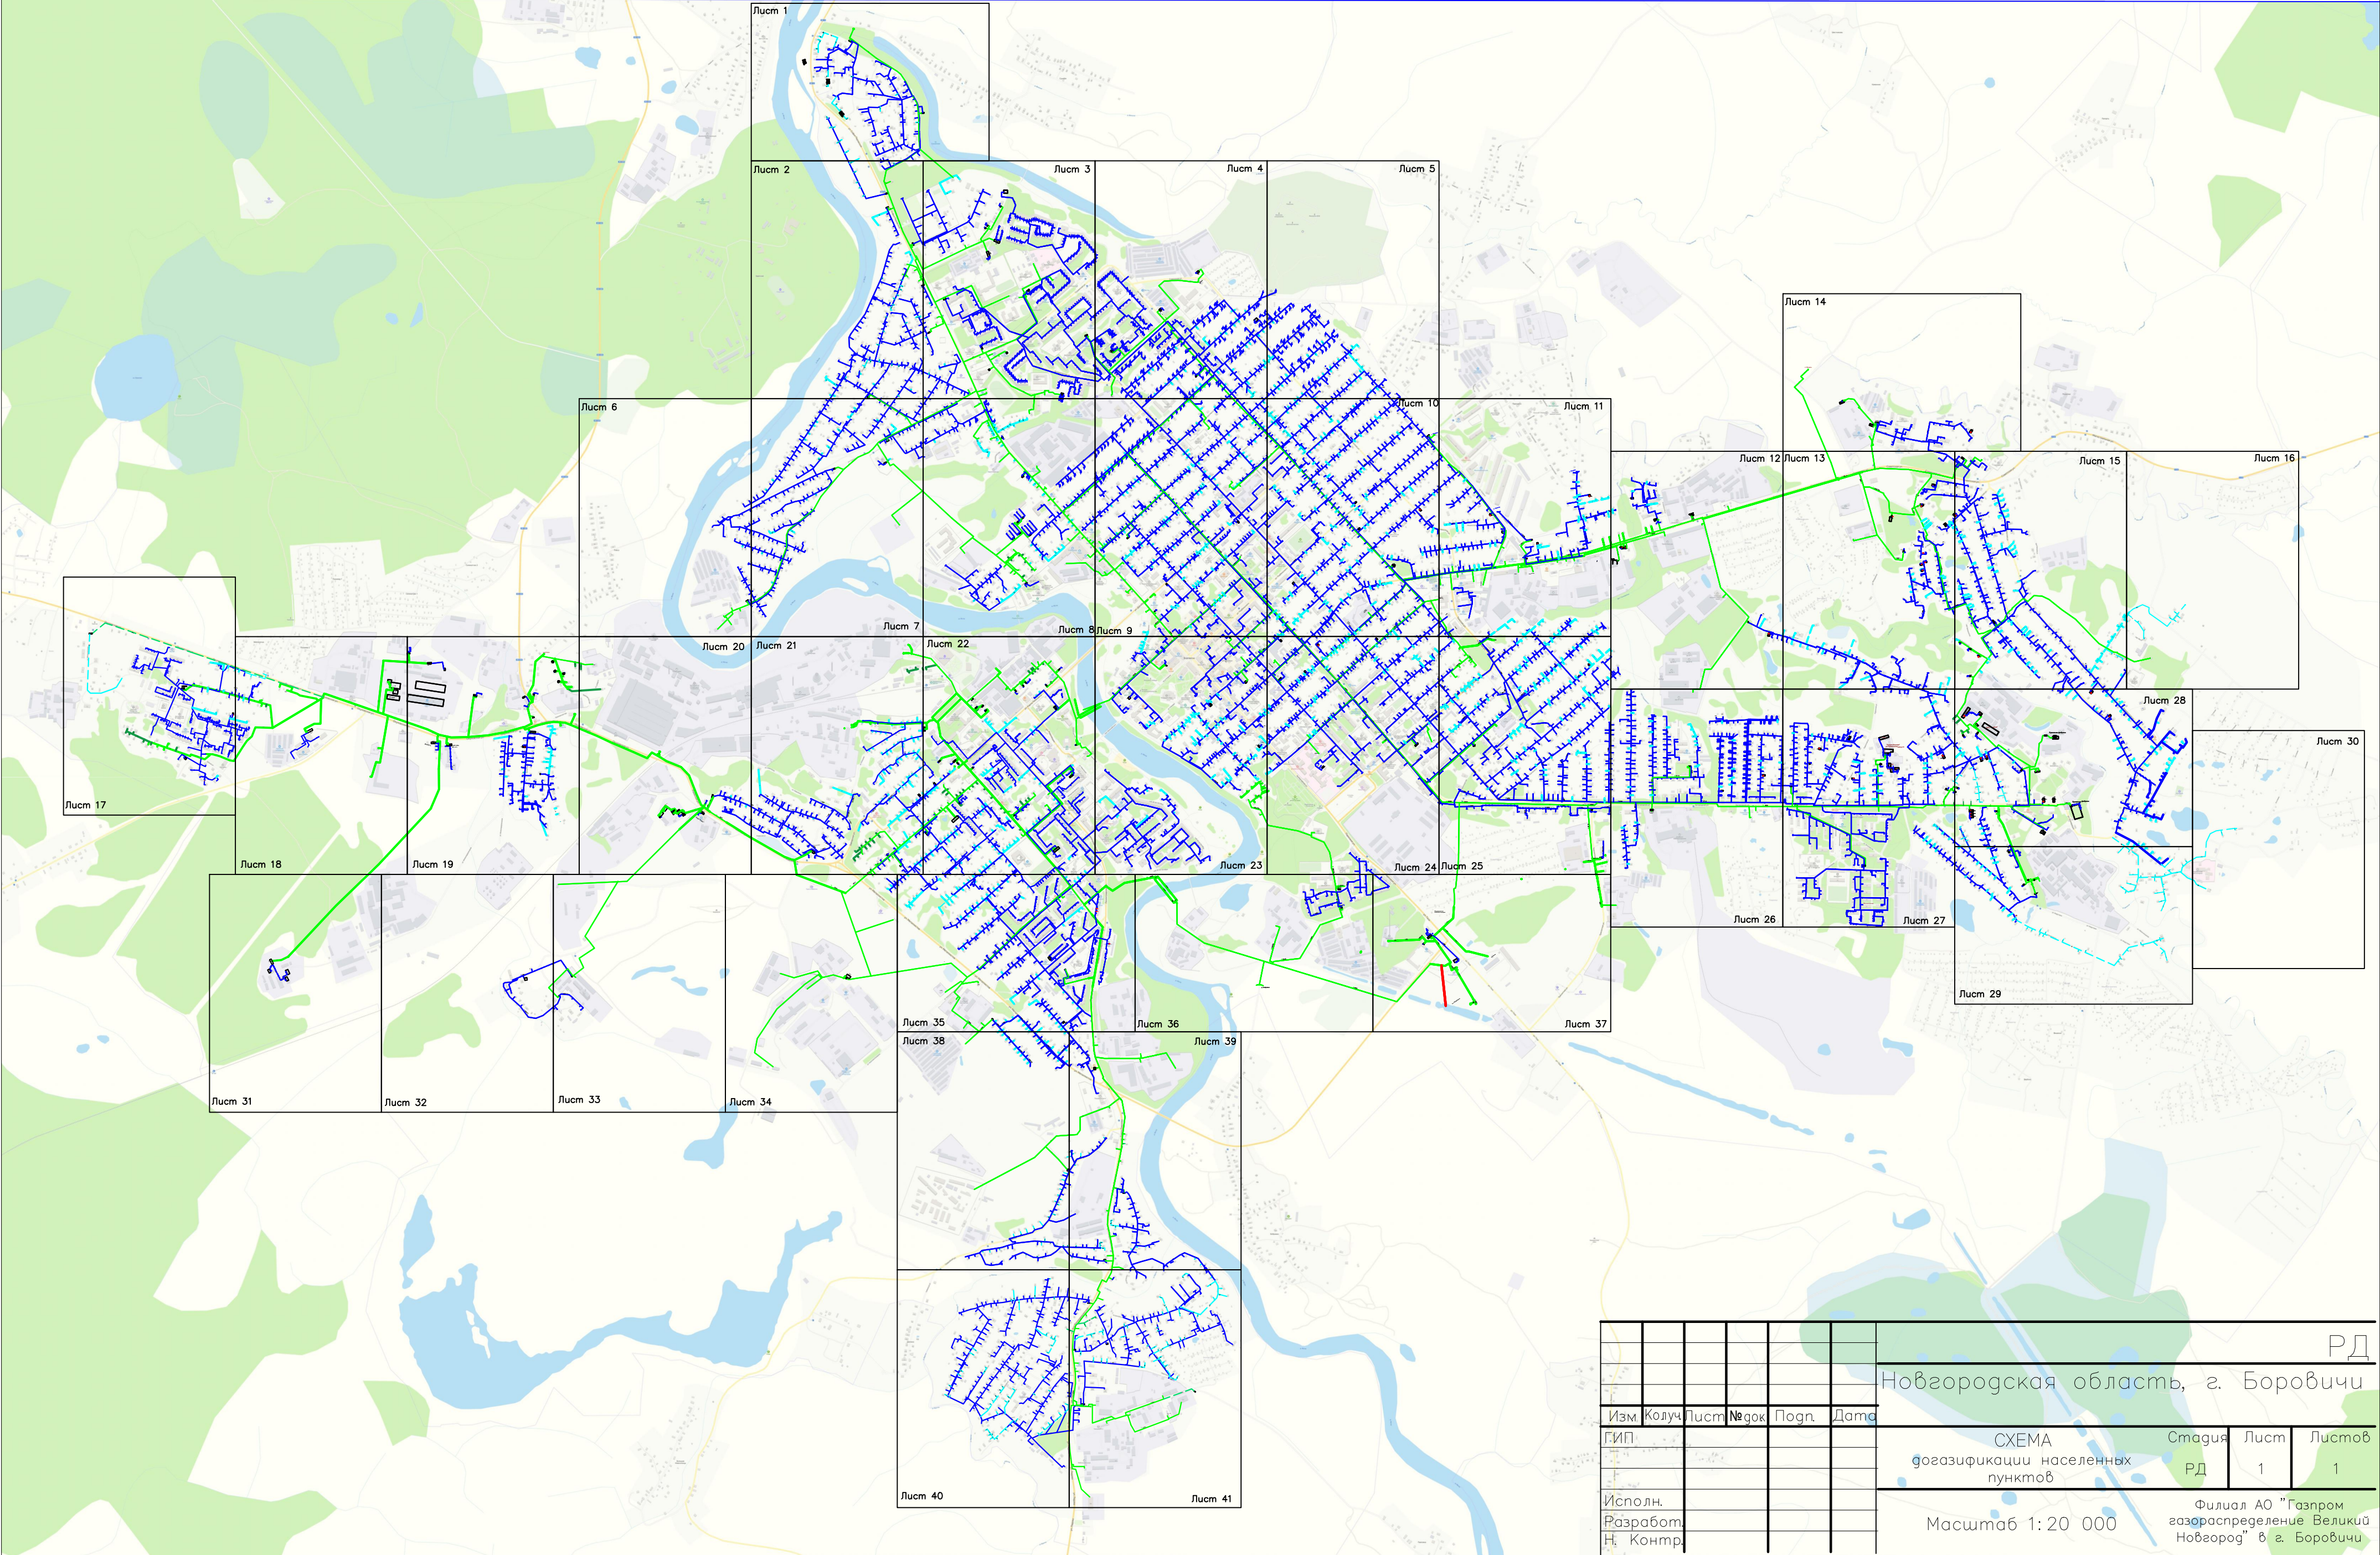

существующий низкого давления
существующий среднего давления
проектируемый низкого давления
проектируемый среднего давления
существующий высокого давления
проектируемый высокого давления

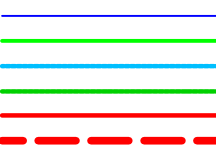

автодорога принадлежащая Федеральному дорожному агентству
автодорога принадлежащая ГОКУ «Новгородавтодор»



							РД		
							Новгородская область, г. Боровичи		
Изм.	Колуч.	Лист	№ док.	Подп.	Дата				
ГИП							СХЕМА	Стадия	Лист
							газификации населенных	РД	1
							пунктов		Листов
									1
Исполн.							Масштаб 1:20 000		
Разработ.									
Н. Контр.							Филиал АО "Газпром газораспределение Великий Новгород" в г. Боровичи		