


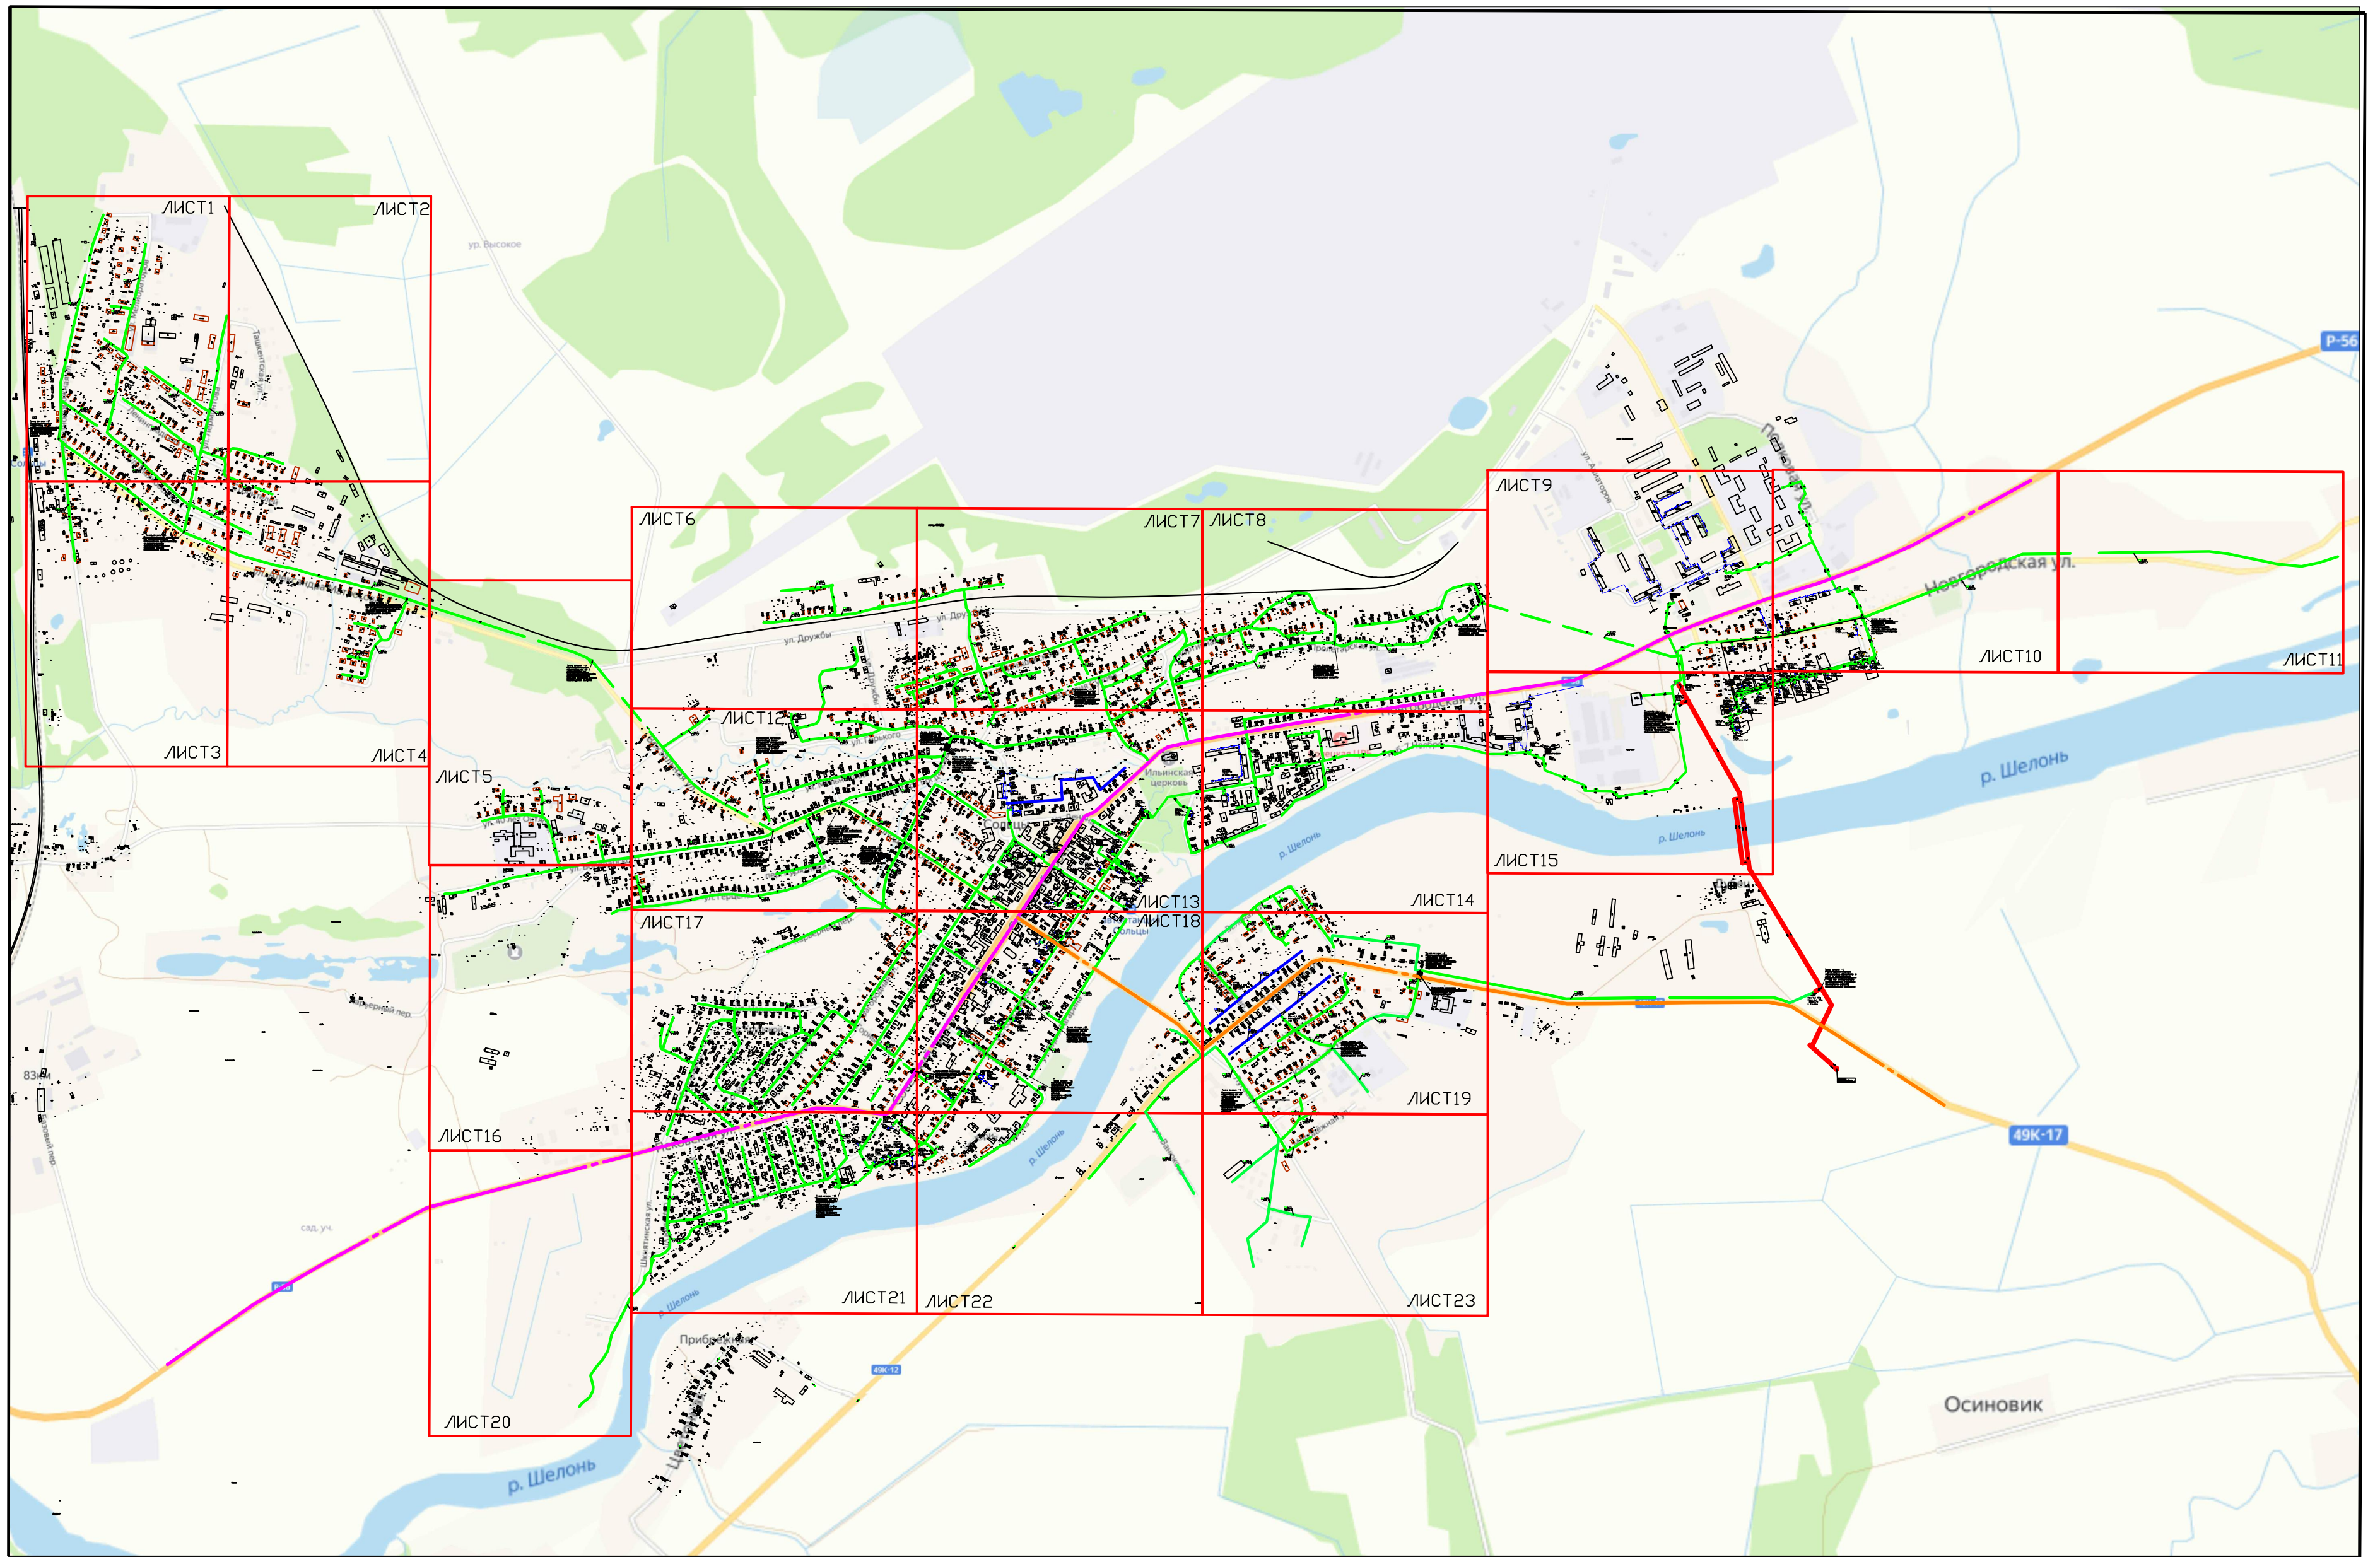


Всего-2174
Газифицировано-89
Подлежат
газификации-2085/1этап-322/2этап-1763
Необходимо проложить сети
Низкого давления-2176м/1этап-0/2этап-2176м
Среднего давления-48675м/1этап-660м/2этап-48015м

Особые требования для строительства

1. Устройство перехода газопровода через автодорогу принадлежащую ГОКУ "Новгородавтотдор"
2. Прокладка газопровода в теле автодороги принадлежащую ГОКУ "Новгородавтотдор"
3. Врезка в газопровод высокого давления с установкой ГРПШ. Устройство перехода газопровода через автодорогу принадлежащую Федеральному дорожному агентству. Устройство перехода газопровода через водную преграду (р. Крутец). Прокладка газопровода в теле автодороги принадлежащую ГОКУ "Новгородавтотдор".

существующий низкого давления	—	автодорога принадлежащая Федеральным дорожному агентству	—
существующий среднего давления	—	автодорога принадлежащая ГОКУ «Новгородавтотдор»	—
проектируемый низкого давления	—		
проектируемый среднего давления	—		
существующий высокого давления	—		
проектируемый высокого давления	—		

М1:1000
Схема
расположения
листов


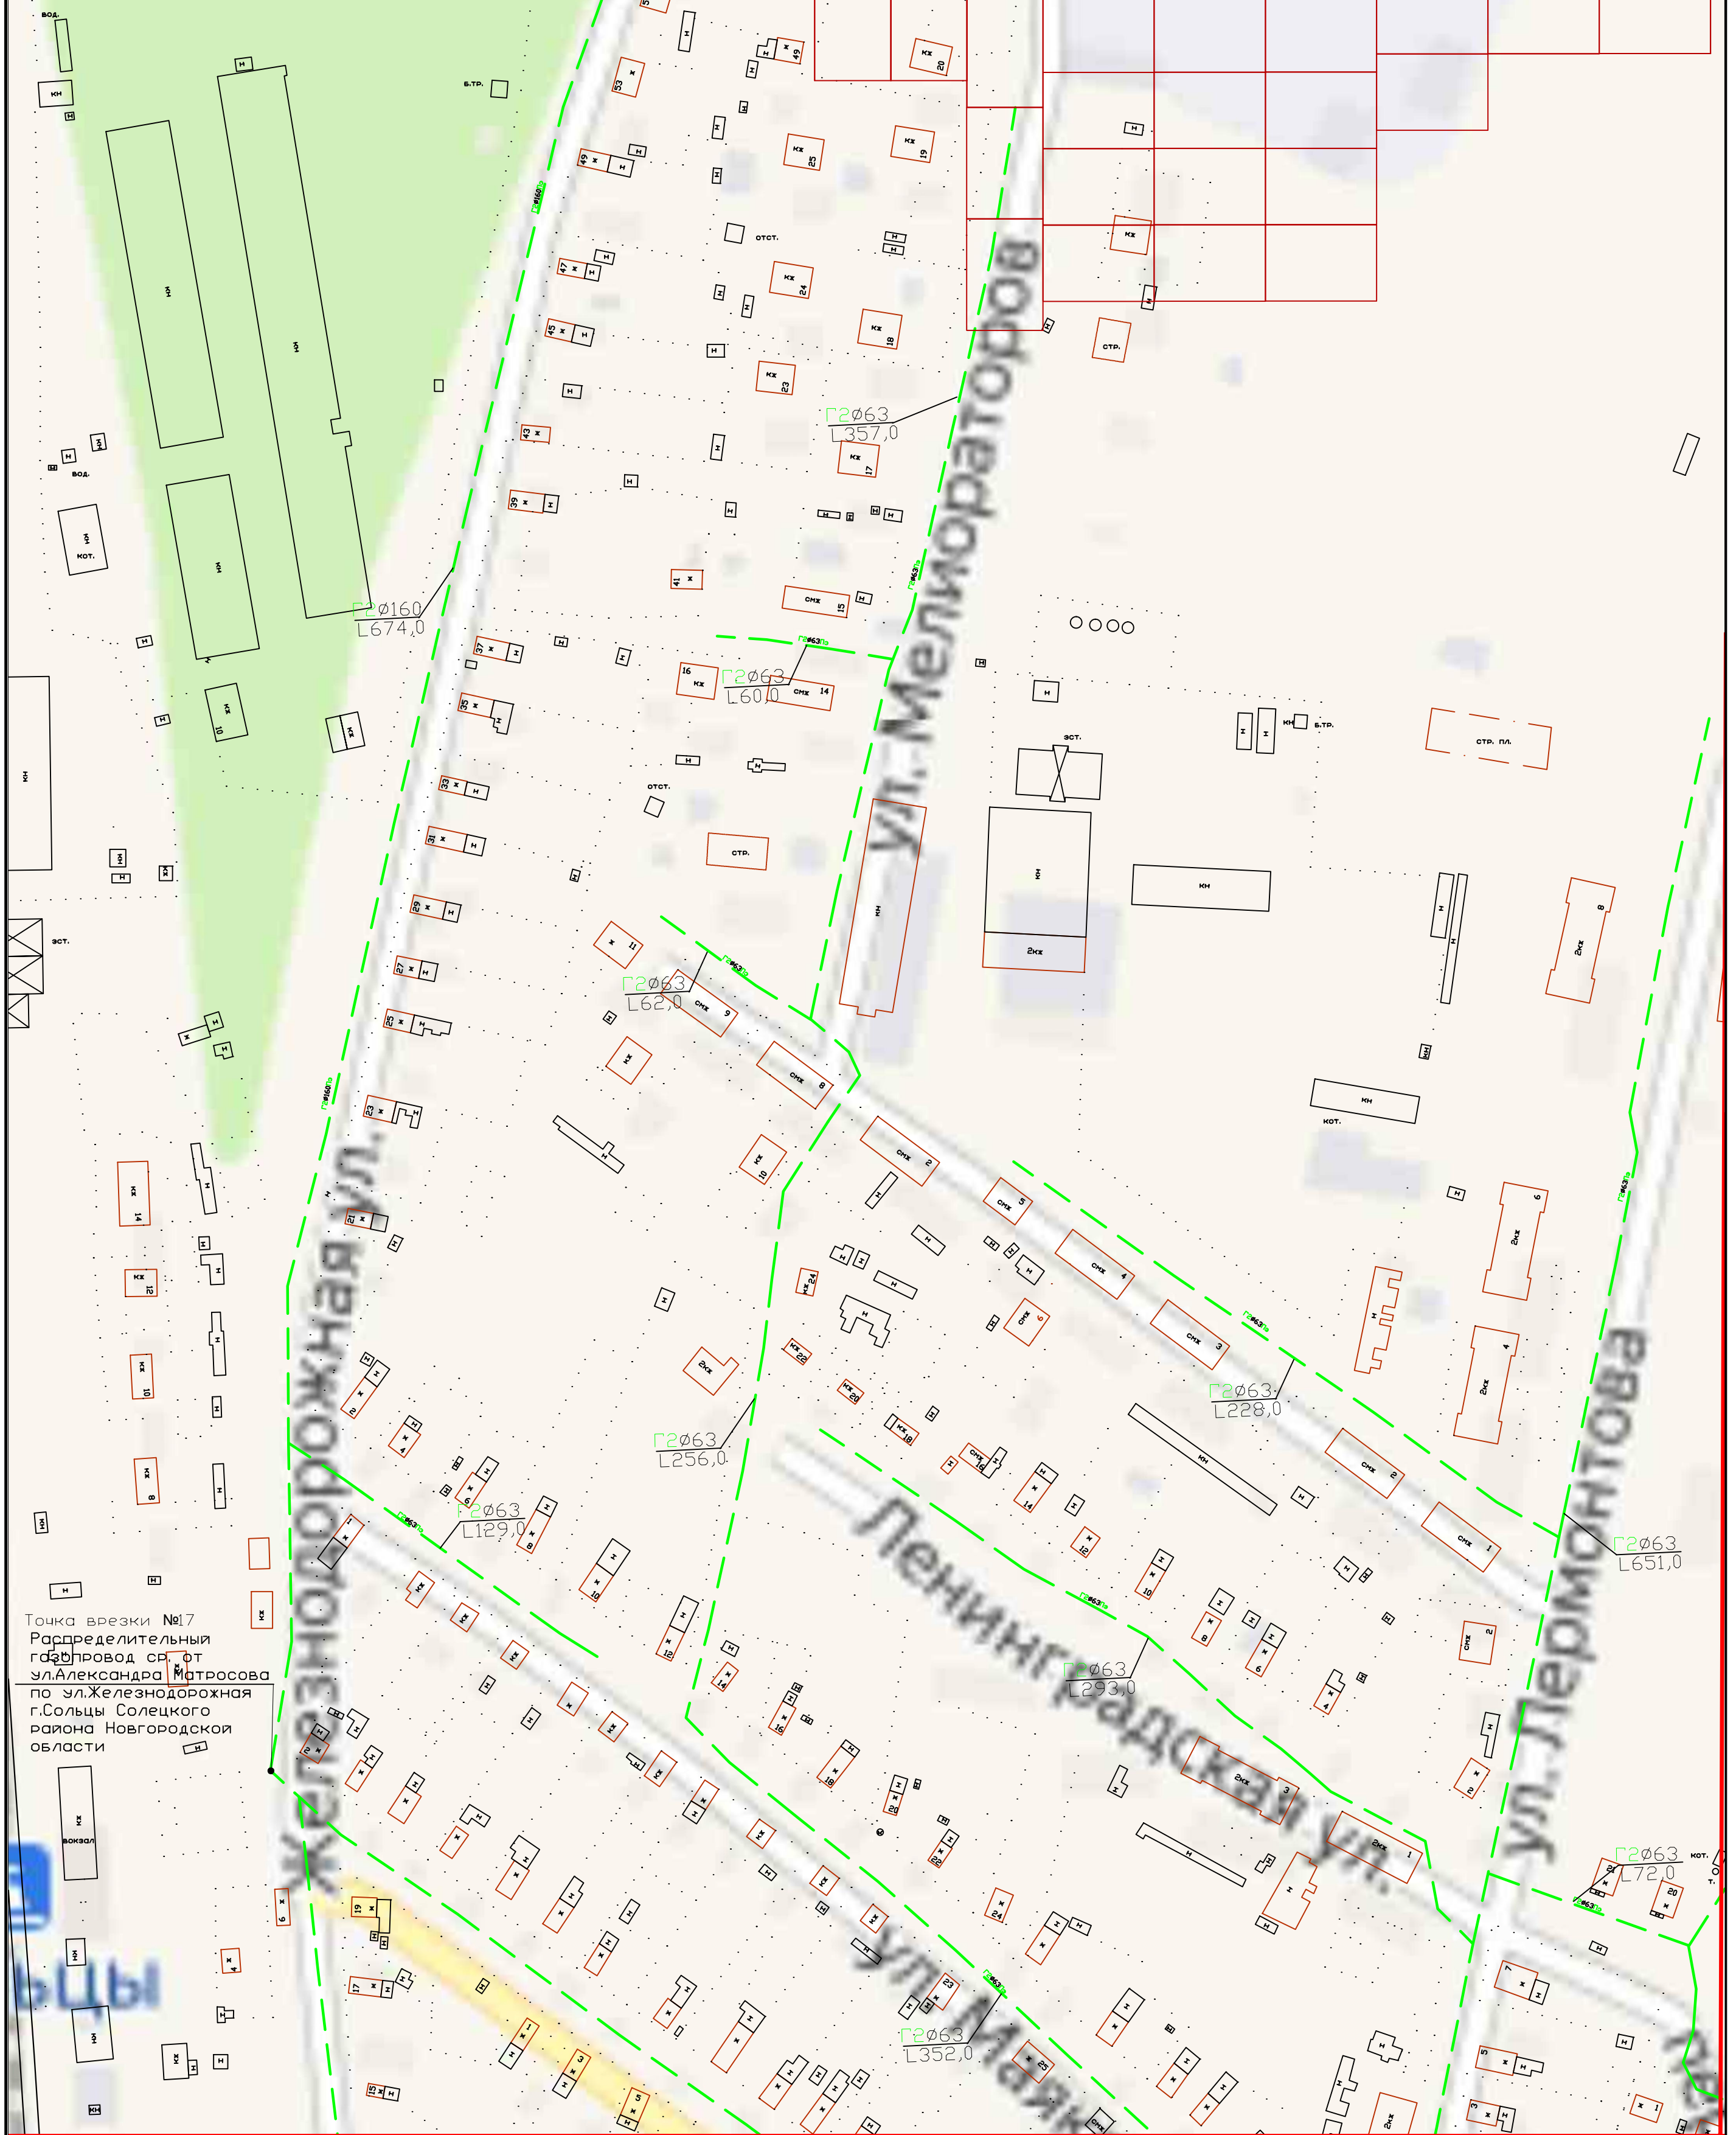


Точка врезки №17
Распределительный
газопровод ся. от
ул.Александра Матросова
по ул.Железнодорожная
г.СольцыSOLEцкого
района Новгородской
области


- | | | | |
|---------------|-------------------|---|---|
| существующий | низкого давления | | автодорога принадлежащая Федеральному дорожному агентству |
| существующий | среднего давления | | |
| проектируемый | низкого давления | | автодорога принадлежащая ГОКУ «Новгородавтодор» |
| проектируемый | среднего давления | | |
| существующий | высокого давления |  | |
| проектируемый | высокого давления | | |



M1:1000
Схема
расположения
листов

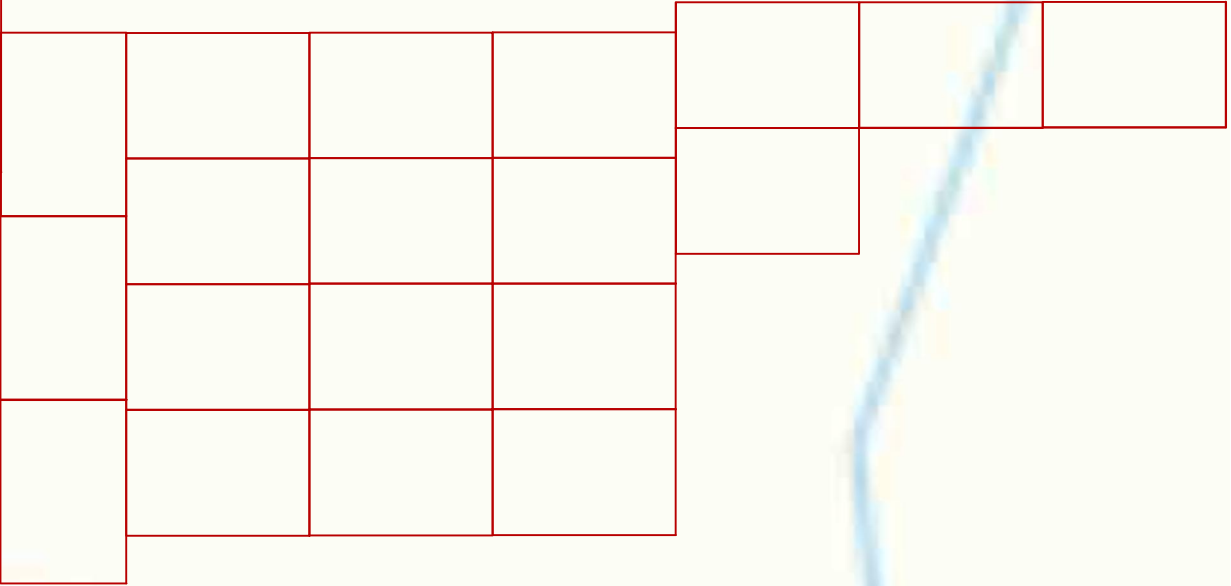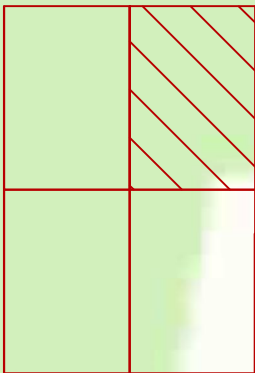

Б.ТД.

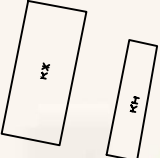

СТД.


СТД.

СТД.




Г2063
L196,0

существующий низкого давления
существующий среднего давления
проектируемый низкого давления
проектируемый среднего давления
существующий высокого давления
проектируемый высокого давления

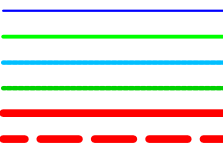



автодорога принадлежащая Федеральному
дорожному агентству
автодорога принадлежащая ГОКУ
«Новгородавтодор»



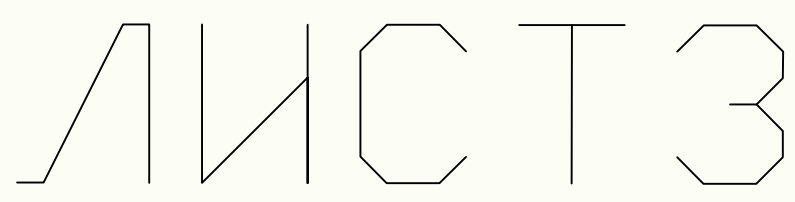

автодорога принадлежащая ГОКУ
«Новгородавтдор»

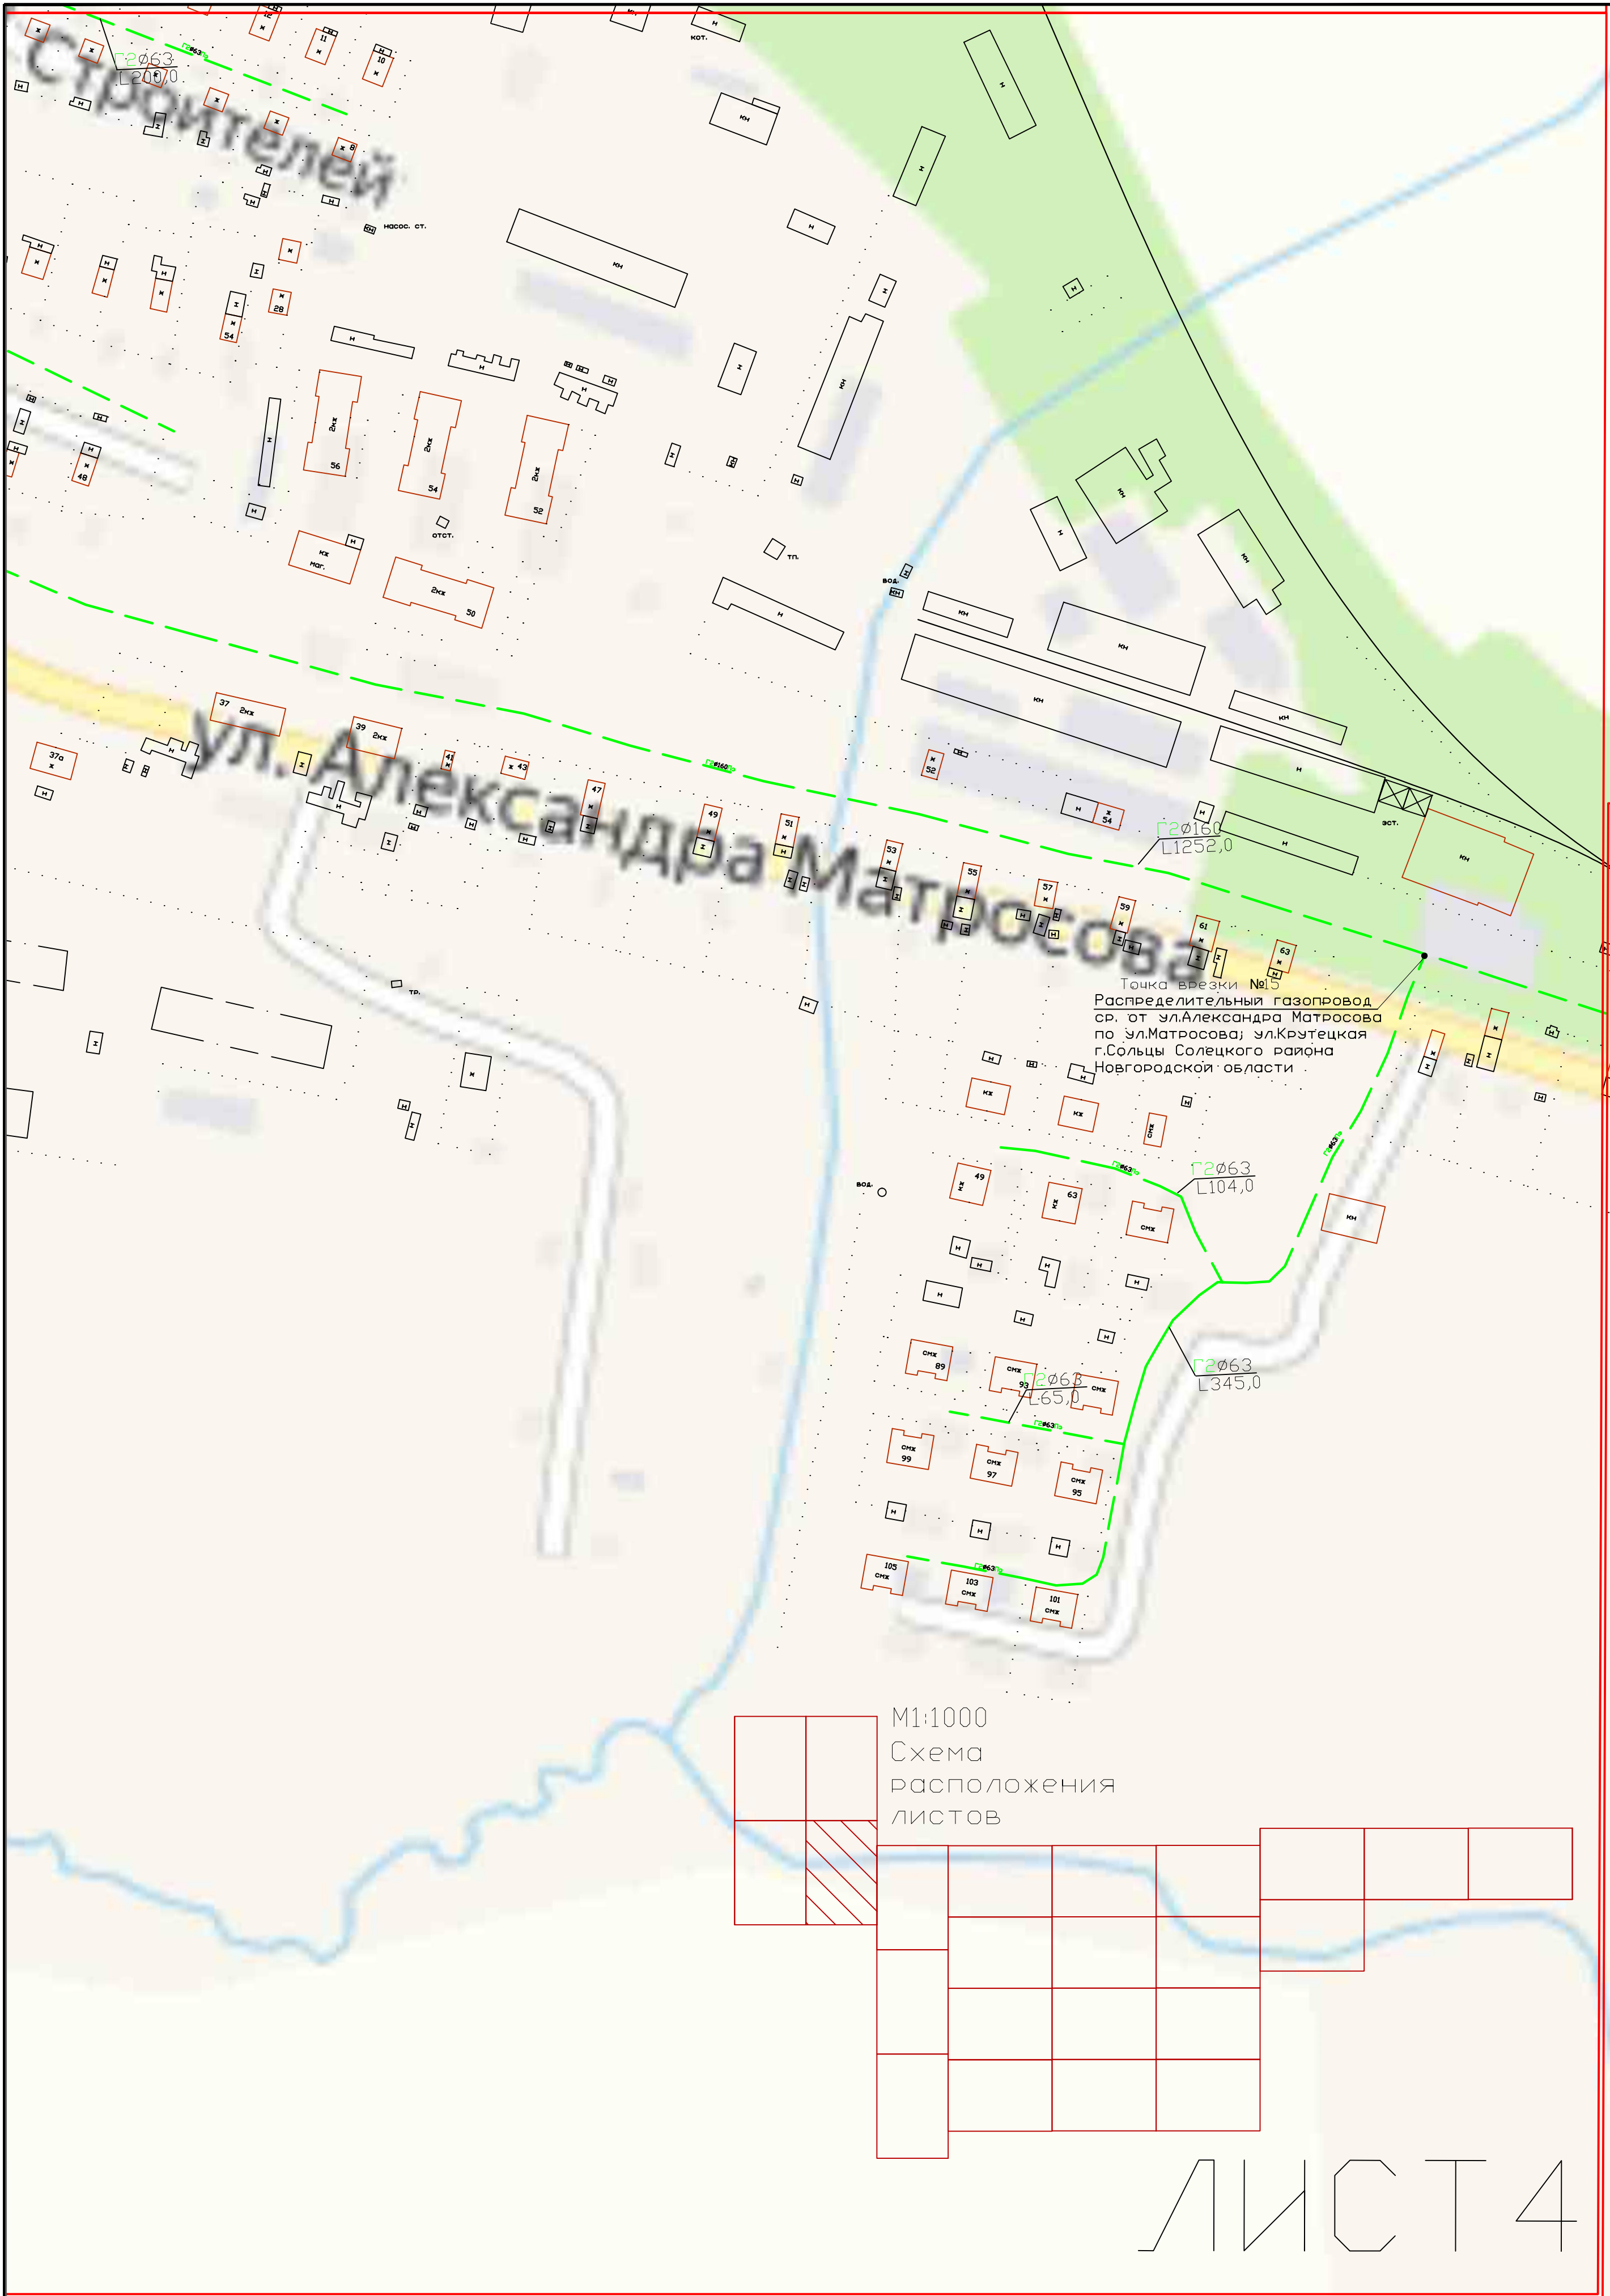

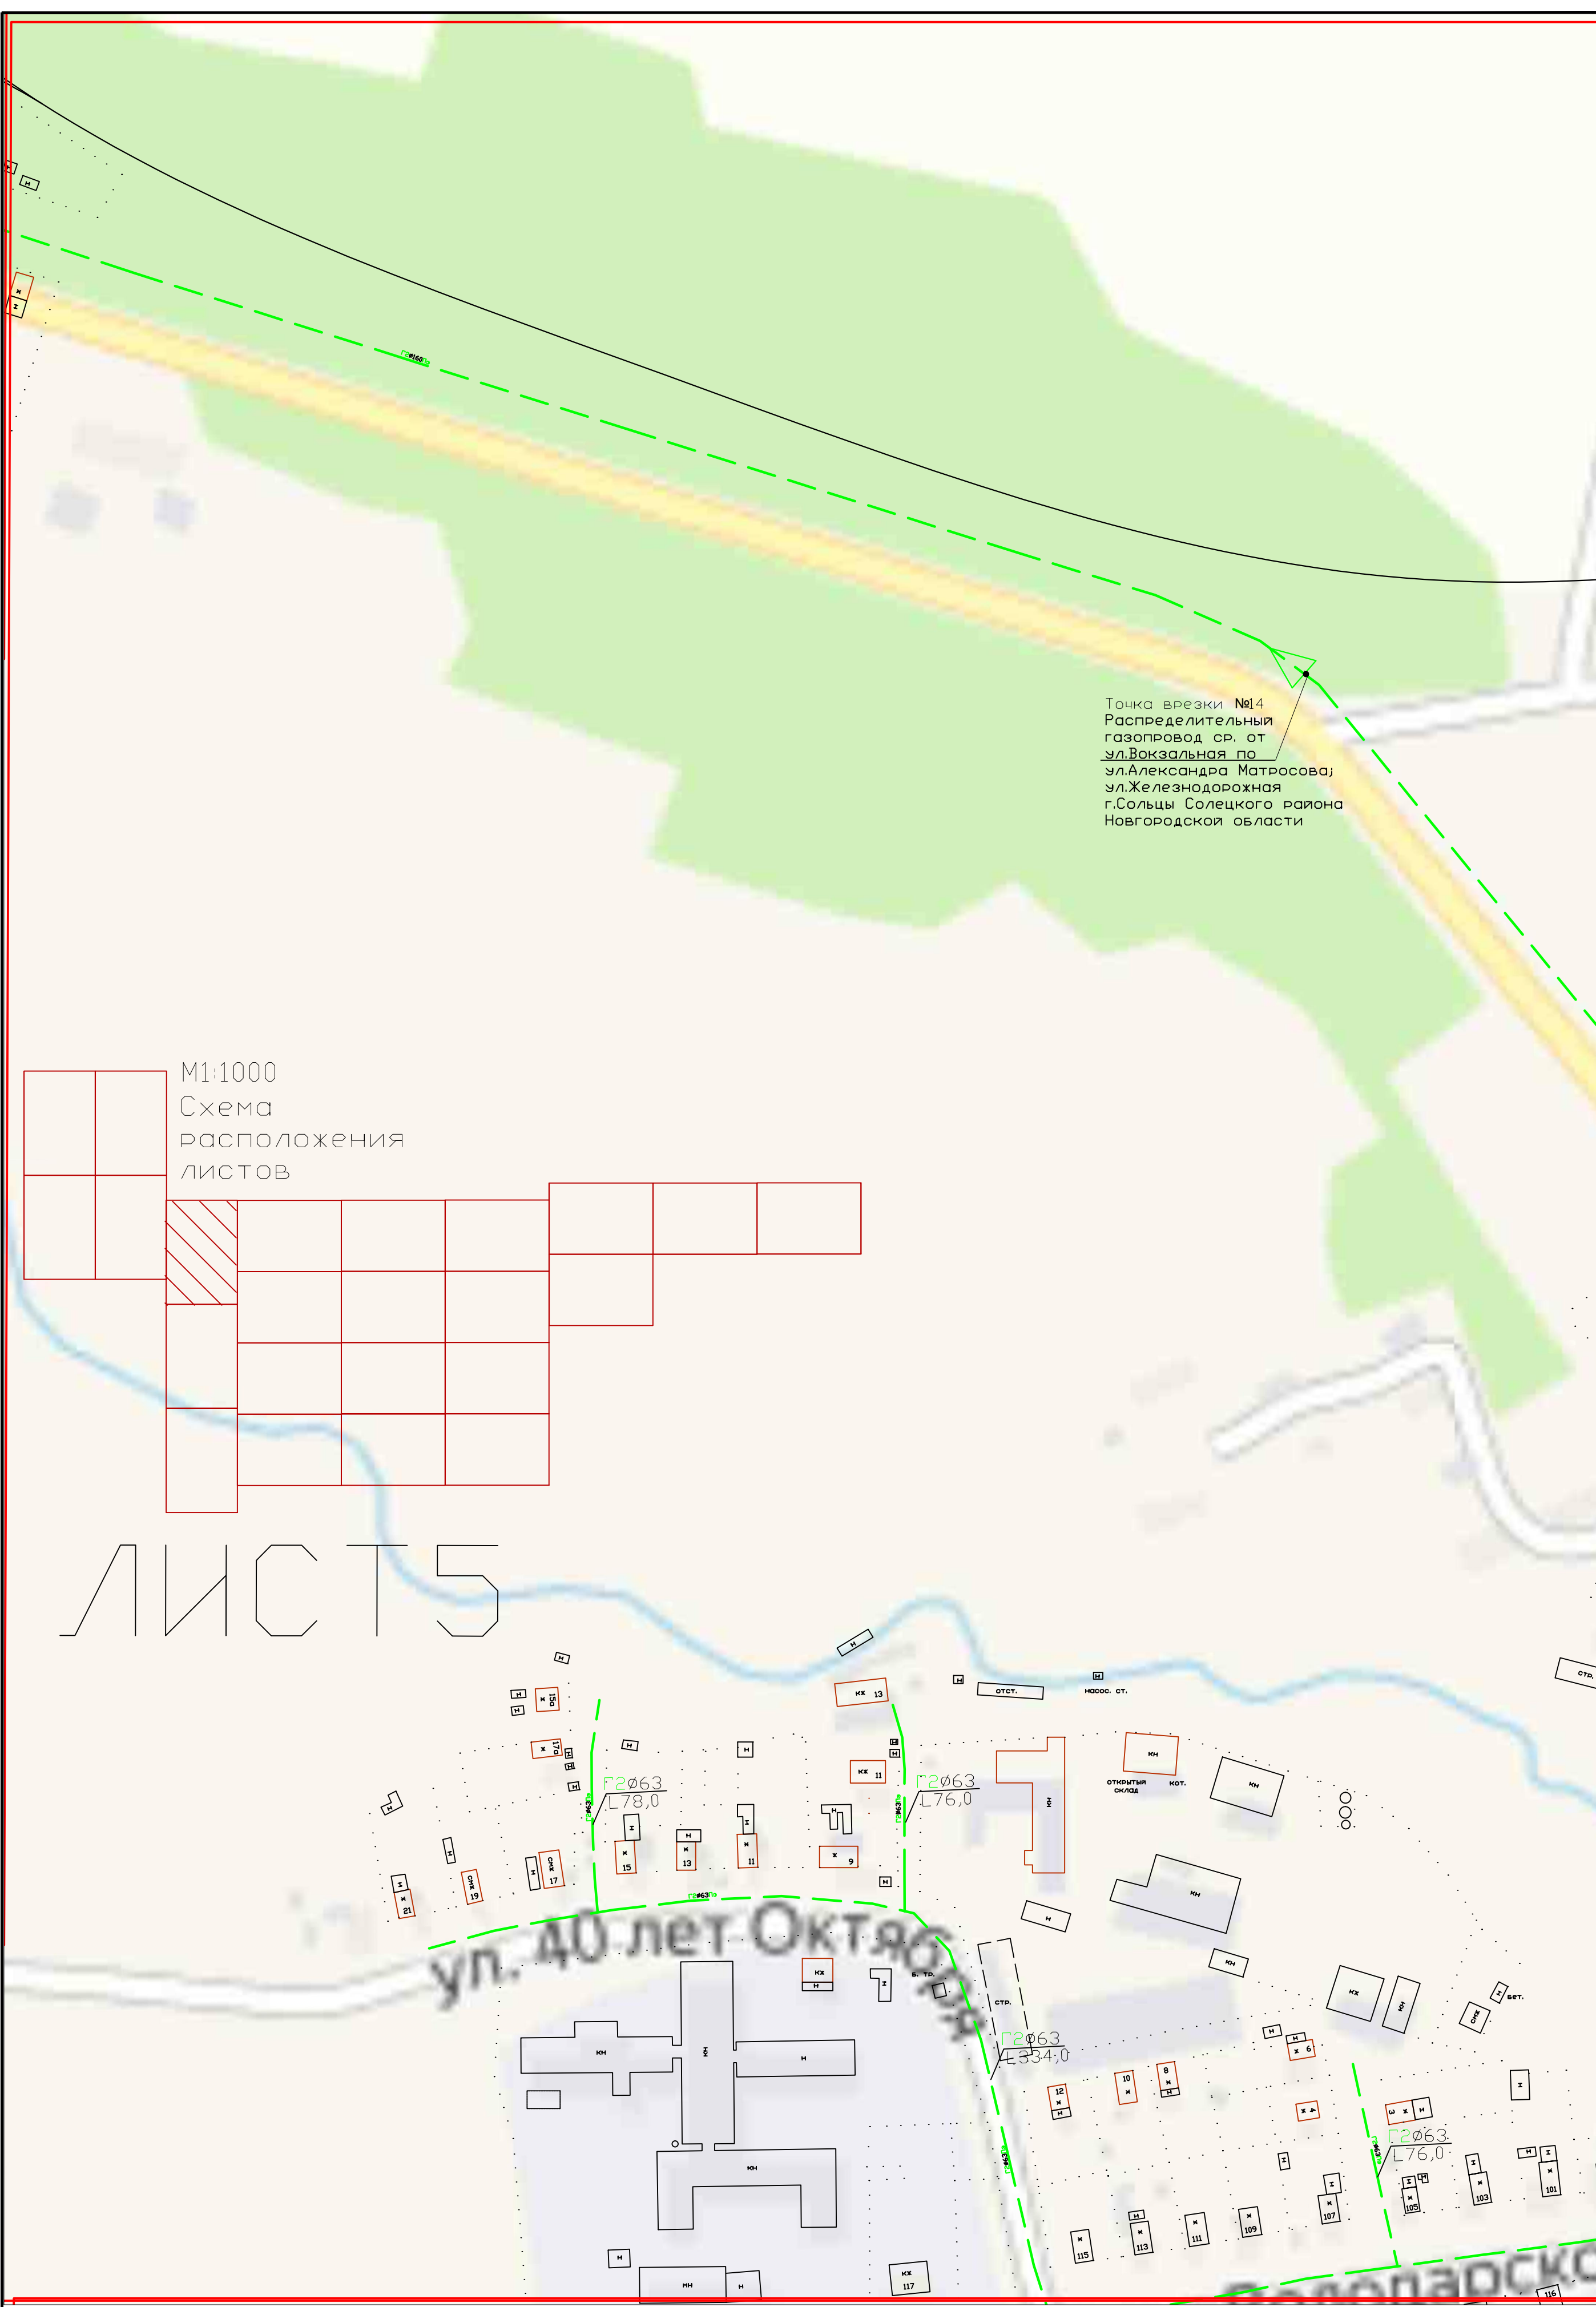

М1:1000


Схема
расположения
листов

ANCTS


ул. 40 лет Октя

- | | | | | |
|---------------|-------------------|---|--|---|
| существующий | низкого давления | — | автодорога принадлежащая Федеральным дорожным агентствам | — |
| существующий | среднего давления | — | | — |
| проектируемый | низкого давления | — | автодорога принадлежащая ГОКУ «Новгородавтодор» | — |
| проектируемый | среднего давления | — | | — |
| существующий | высокого давления | — | | — |
| проектируемый | высокого давления | — | | — |

ЛИСТ 6

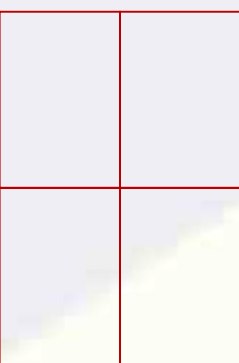

М1:1000
Схема
расположения
листов

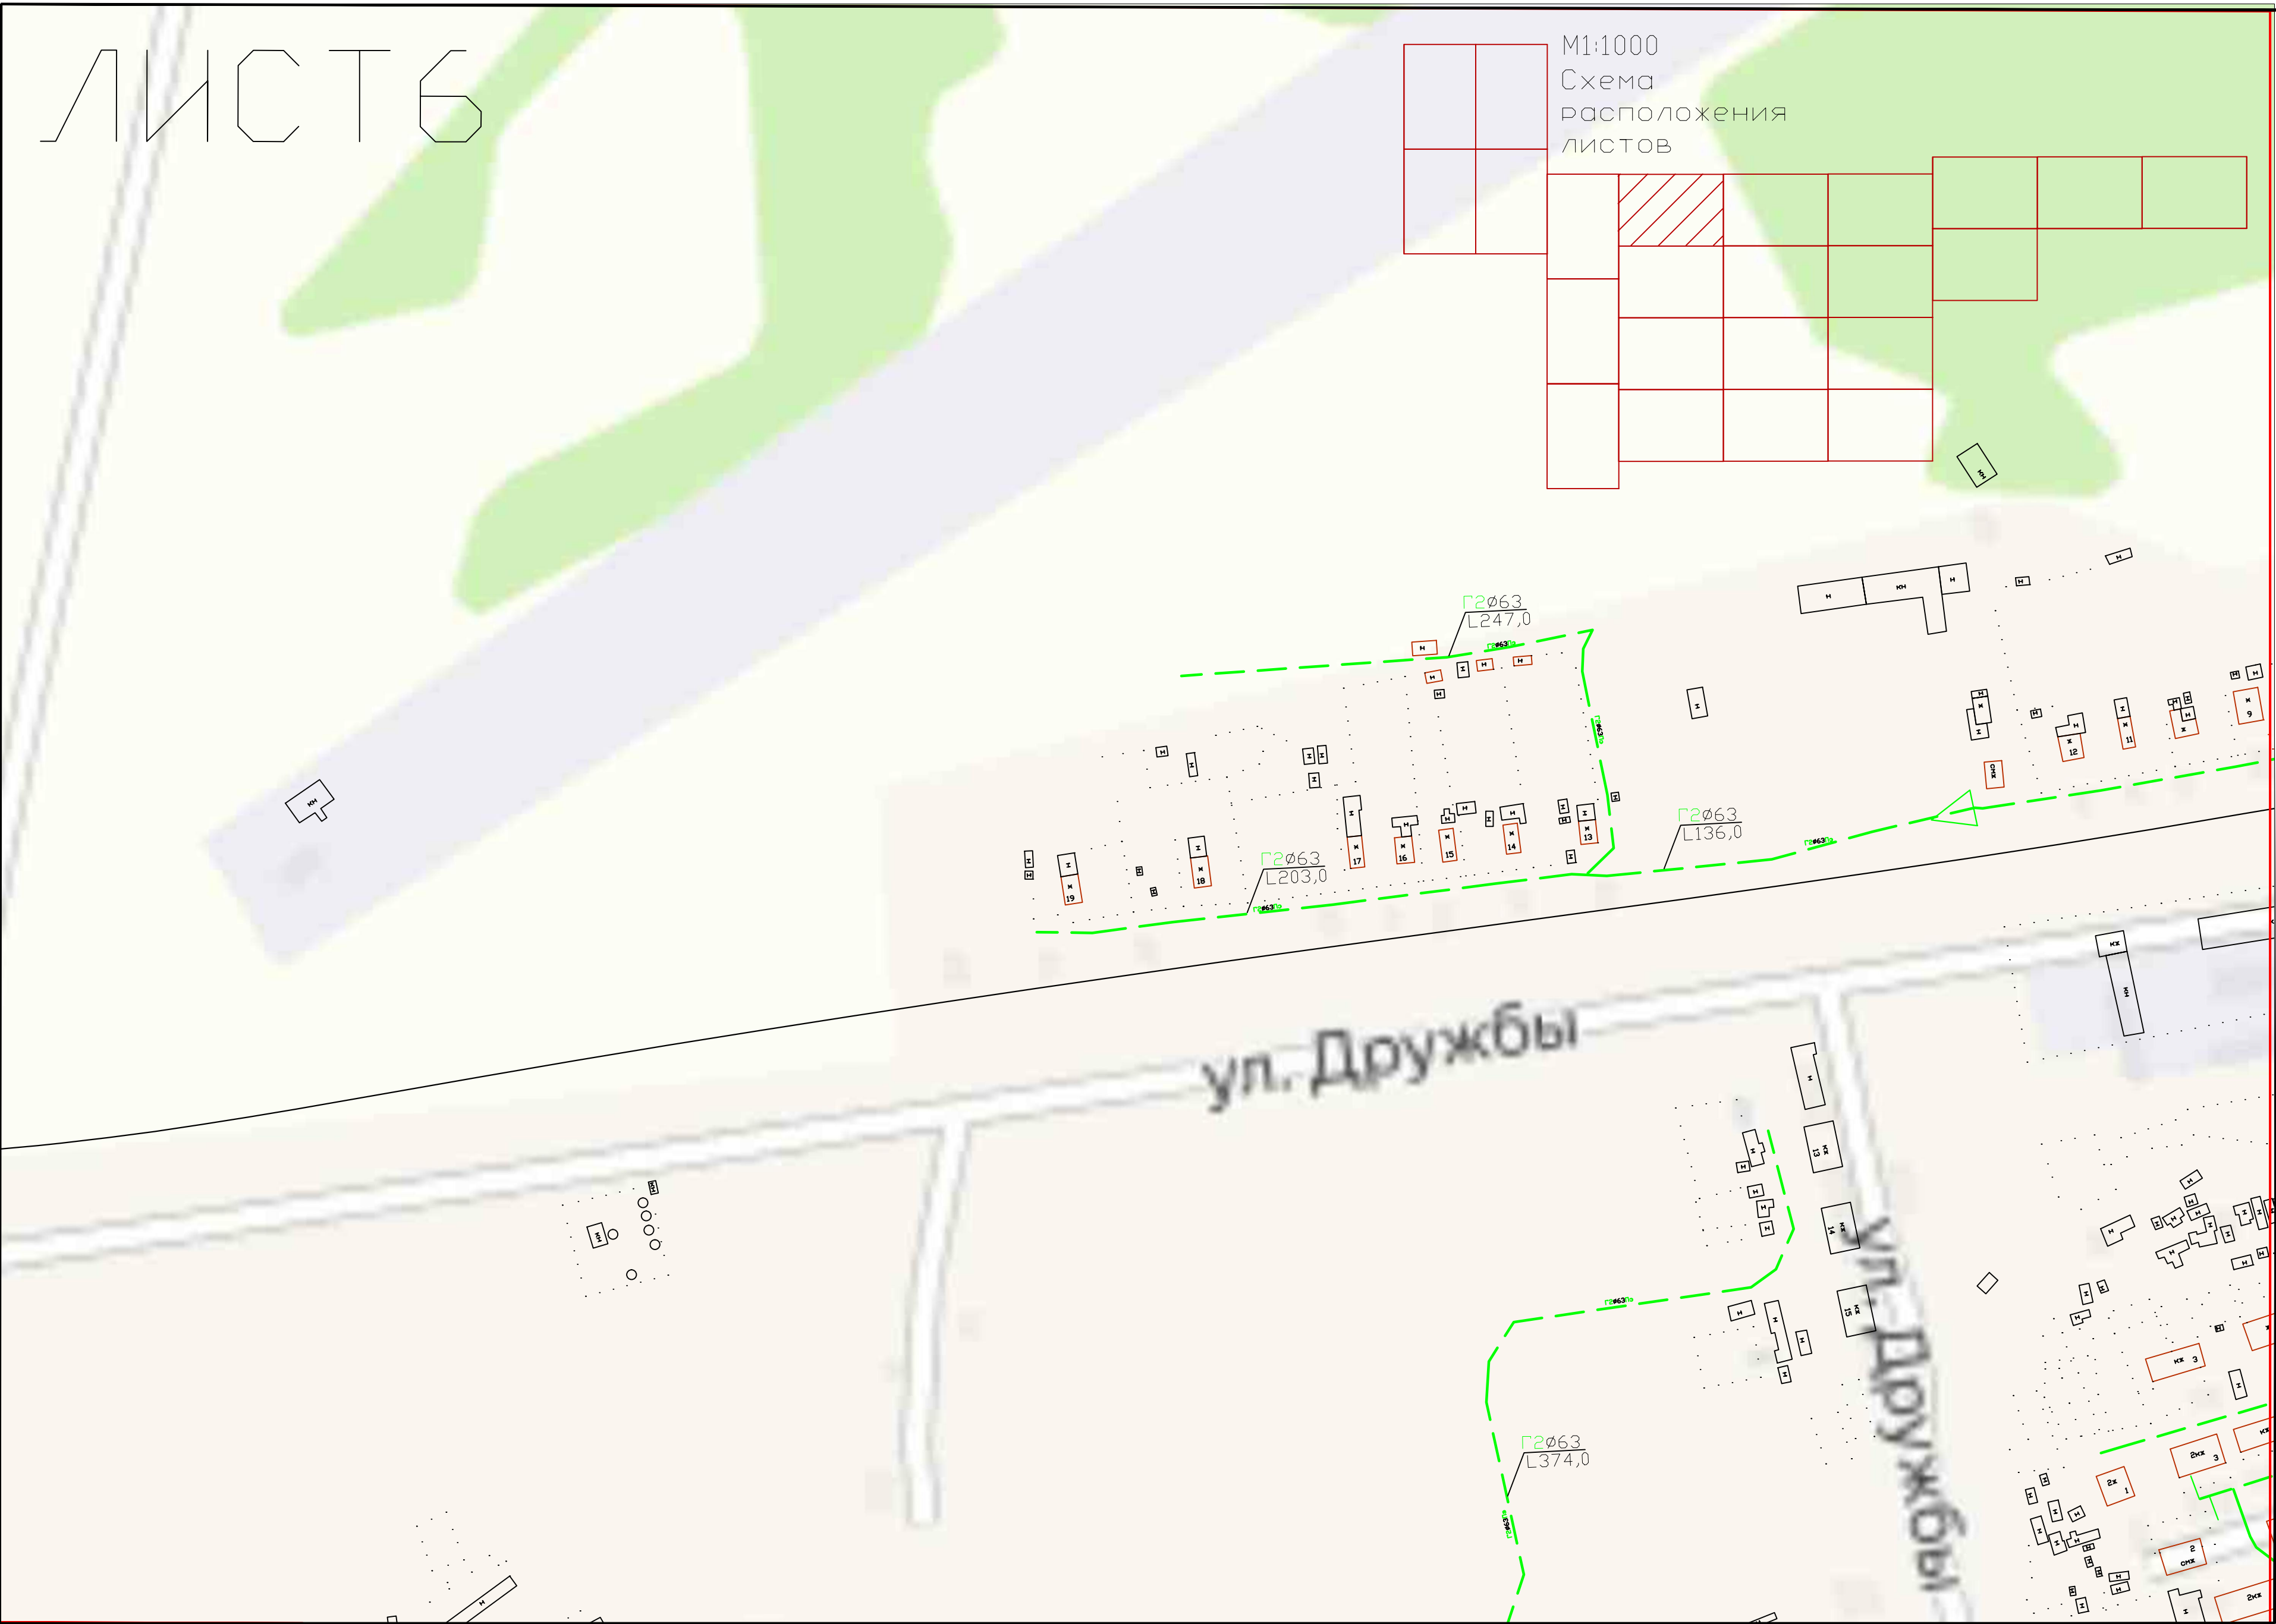

существующий низкого давления		автодорога принадлежащая Федеральным дорожному агентству	
существующий среднего давления			
проектируемый низкого давления			
проектируемый среднего давления			
существующий высокого давления		автодорога принадлежащая ГОКУ «Новгородавтодор»	
проектируемый высокого давления			

город СОЛЬЦЫ

М1:1000
Схема
расположения
листов

ЛИСТ 7

ул. Дружбы

ул. Чернышевского

ул. Василия Сухова

Спортивный

Точка врезки №9
Распределительный
газопровод ср. по
ул.Василия Сухова;
ул.Чернышевского;
ул.Дружбы; пер.Дружбы
г.Сольцы Солецкого
района Новгородской
области

Г2090 L257,0

Г2063 L115,0

Г2090 L253,0

Г2063 L17,0

Г2063 L24,0

Г2063 L104,0

Г2063 L31,0

Г2063 L137,0

Г2063 L288,0

Г2063 L105,0

Г20325 L286,0

Г2063 L132,0

Г20325 L130,0

Г2063 L130,0

Г2063 L20,0

Схема расположения листов



ЛИСТ 7

существующий	низкого	давления		автодорога принадлежащая Федеральным дорожному агентству
существующий	среднего	давления		
проектируемый	низкого	давления		автодорога принадлежащая ГОКУ «Новгородавтодор»
проектируемый	среднего	давления		
существующий	высокого	давления		
проектируемый	высокого	давления		

ЛИСТ 8

M1:1000

Схема
расположения
листов

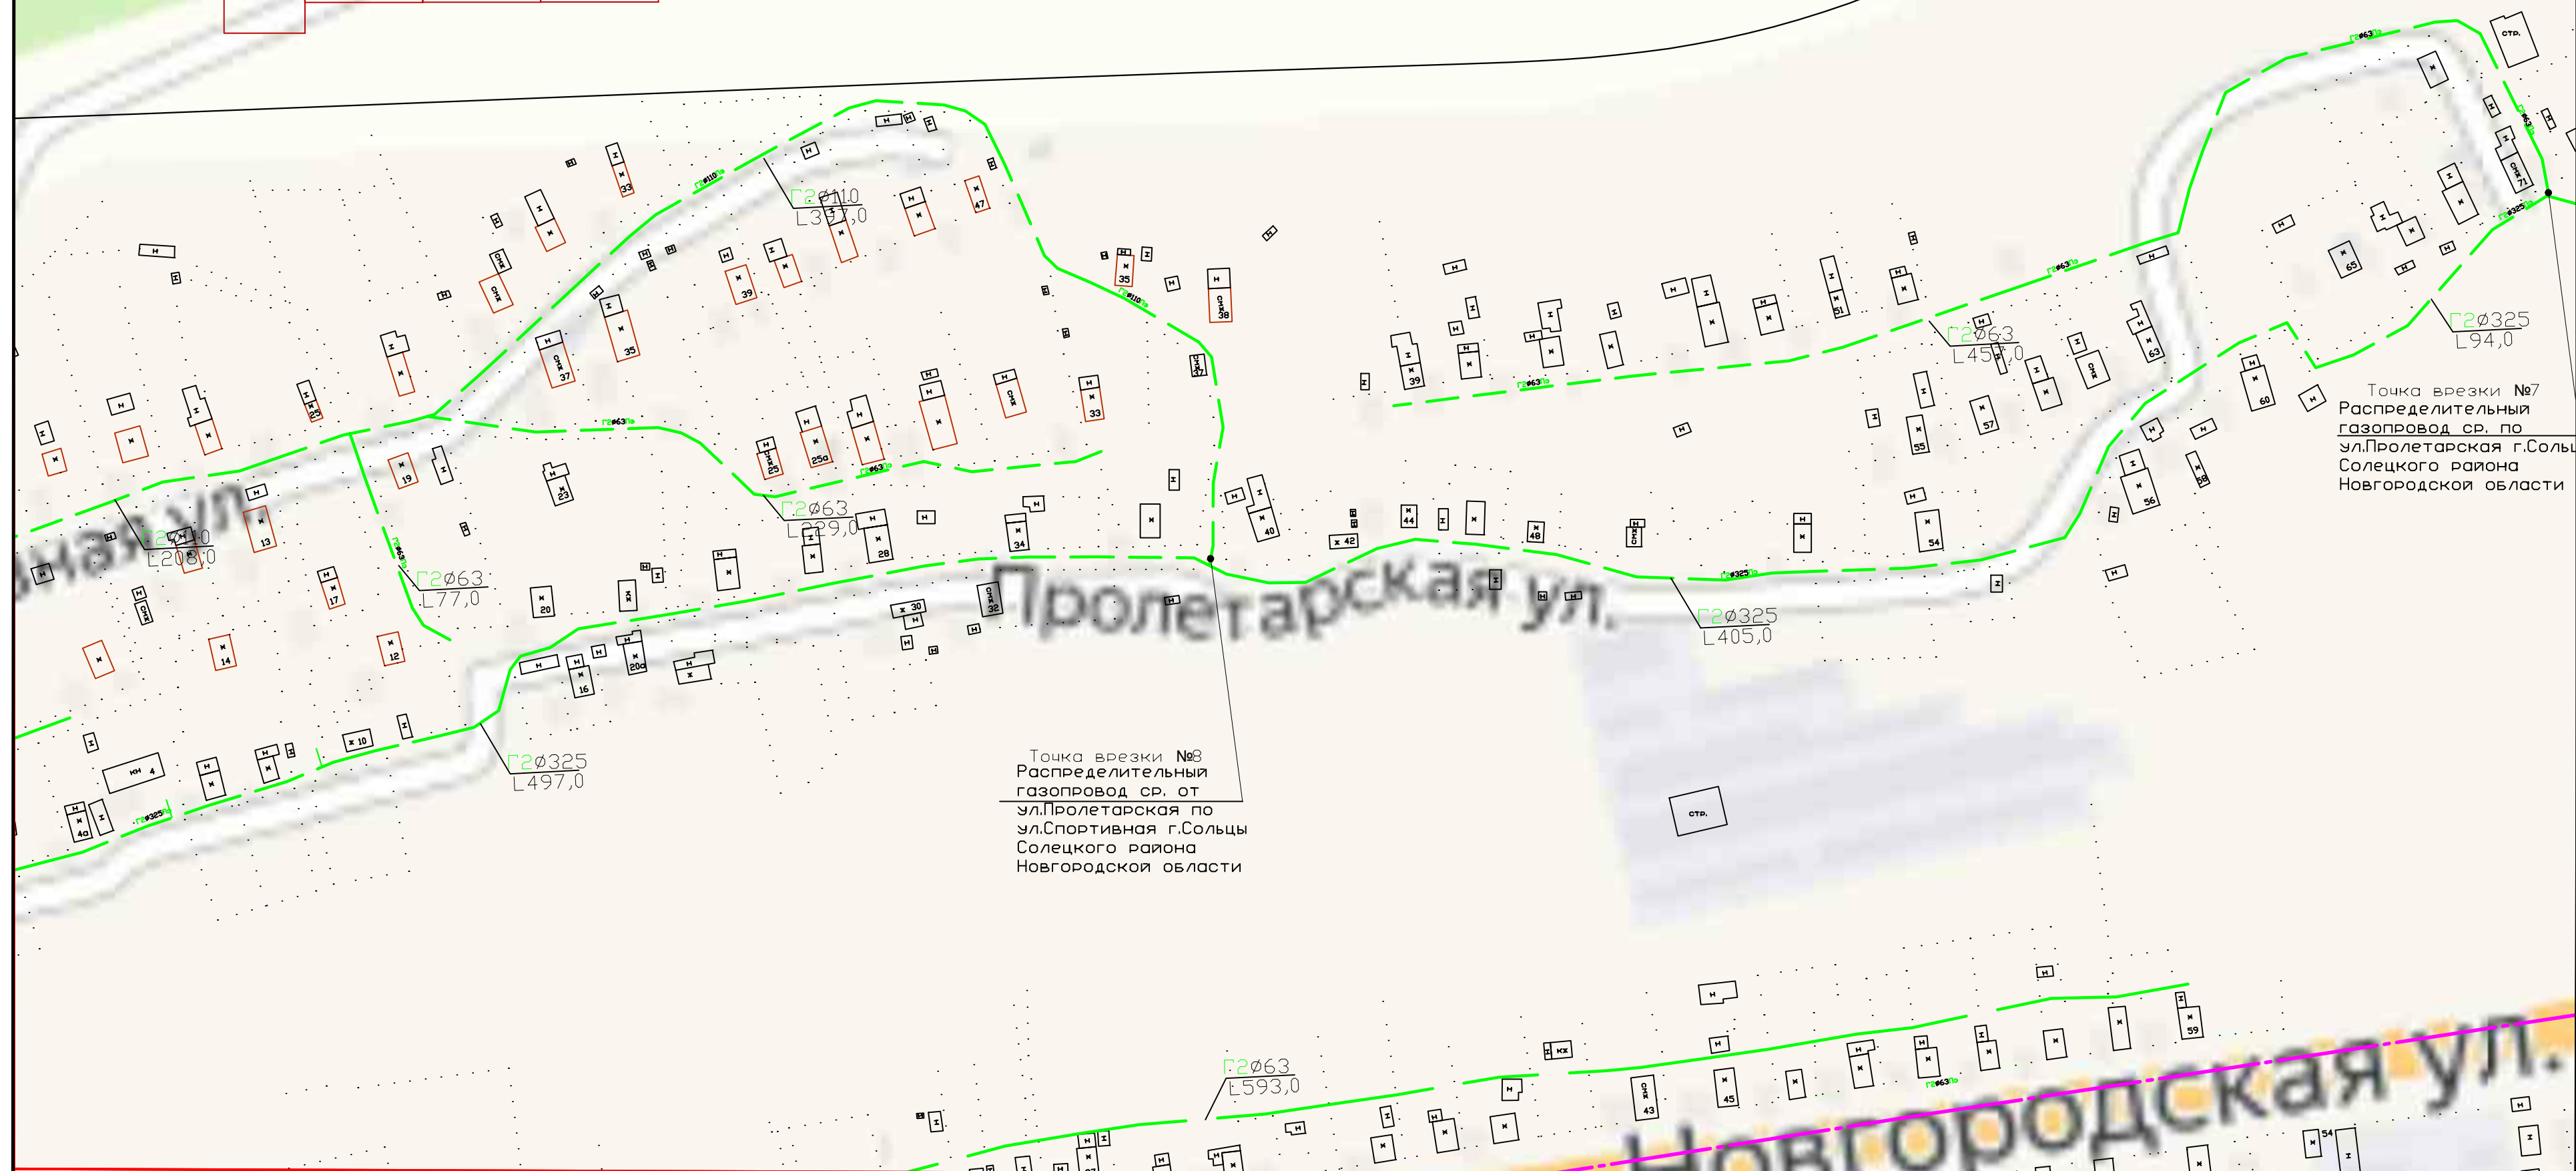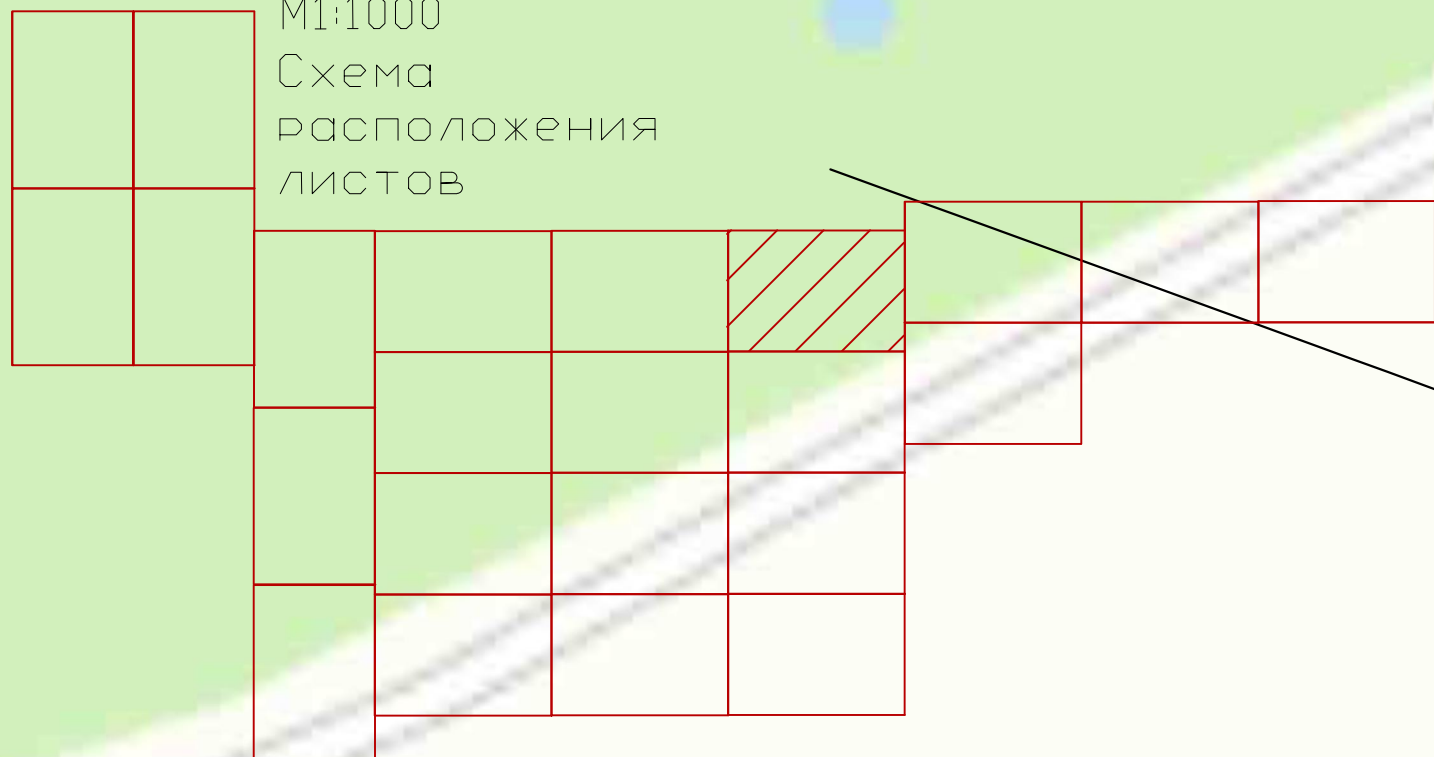



Точка врезки №7
Распределительный
газопровод ср. по
ул.Пролетарская г.Сольцы
Солецкого района
Новгородской области

Точка врезки №8
Распределительный
газопровод ср. от
ул.Пролетарская по
ул.Спортивная г.Сольцы
Солецкого района
Новгородской области


существующий низкого давления	—	автодорога принадлежащая Федеральным
существующий среднего давления	—	дорожному агентству
проектируемый низкого давления	—	
проектируемый среднего давления	—	
существующий высокого давления	—	автодорога принадлежащая ГОКУ
проектируемый высокого давления	—	«Новгородавтотдор»




М1:1000
Схема
расположения
листов

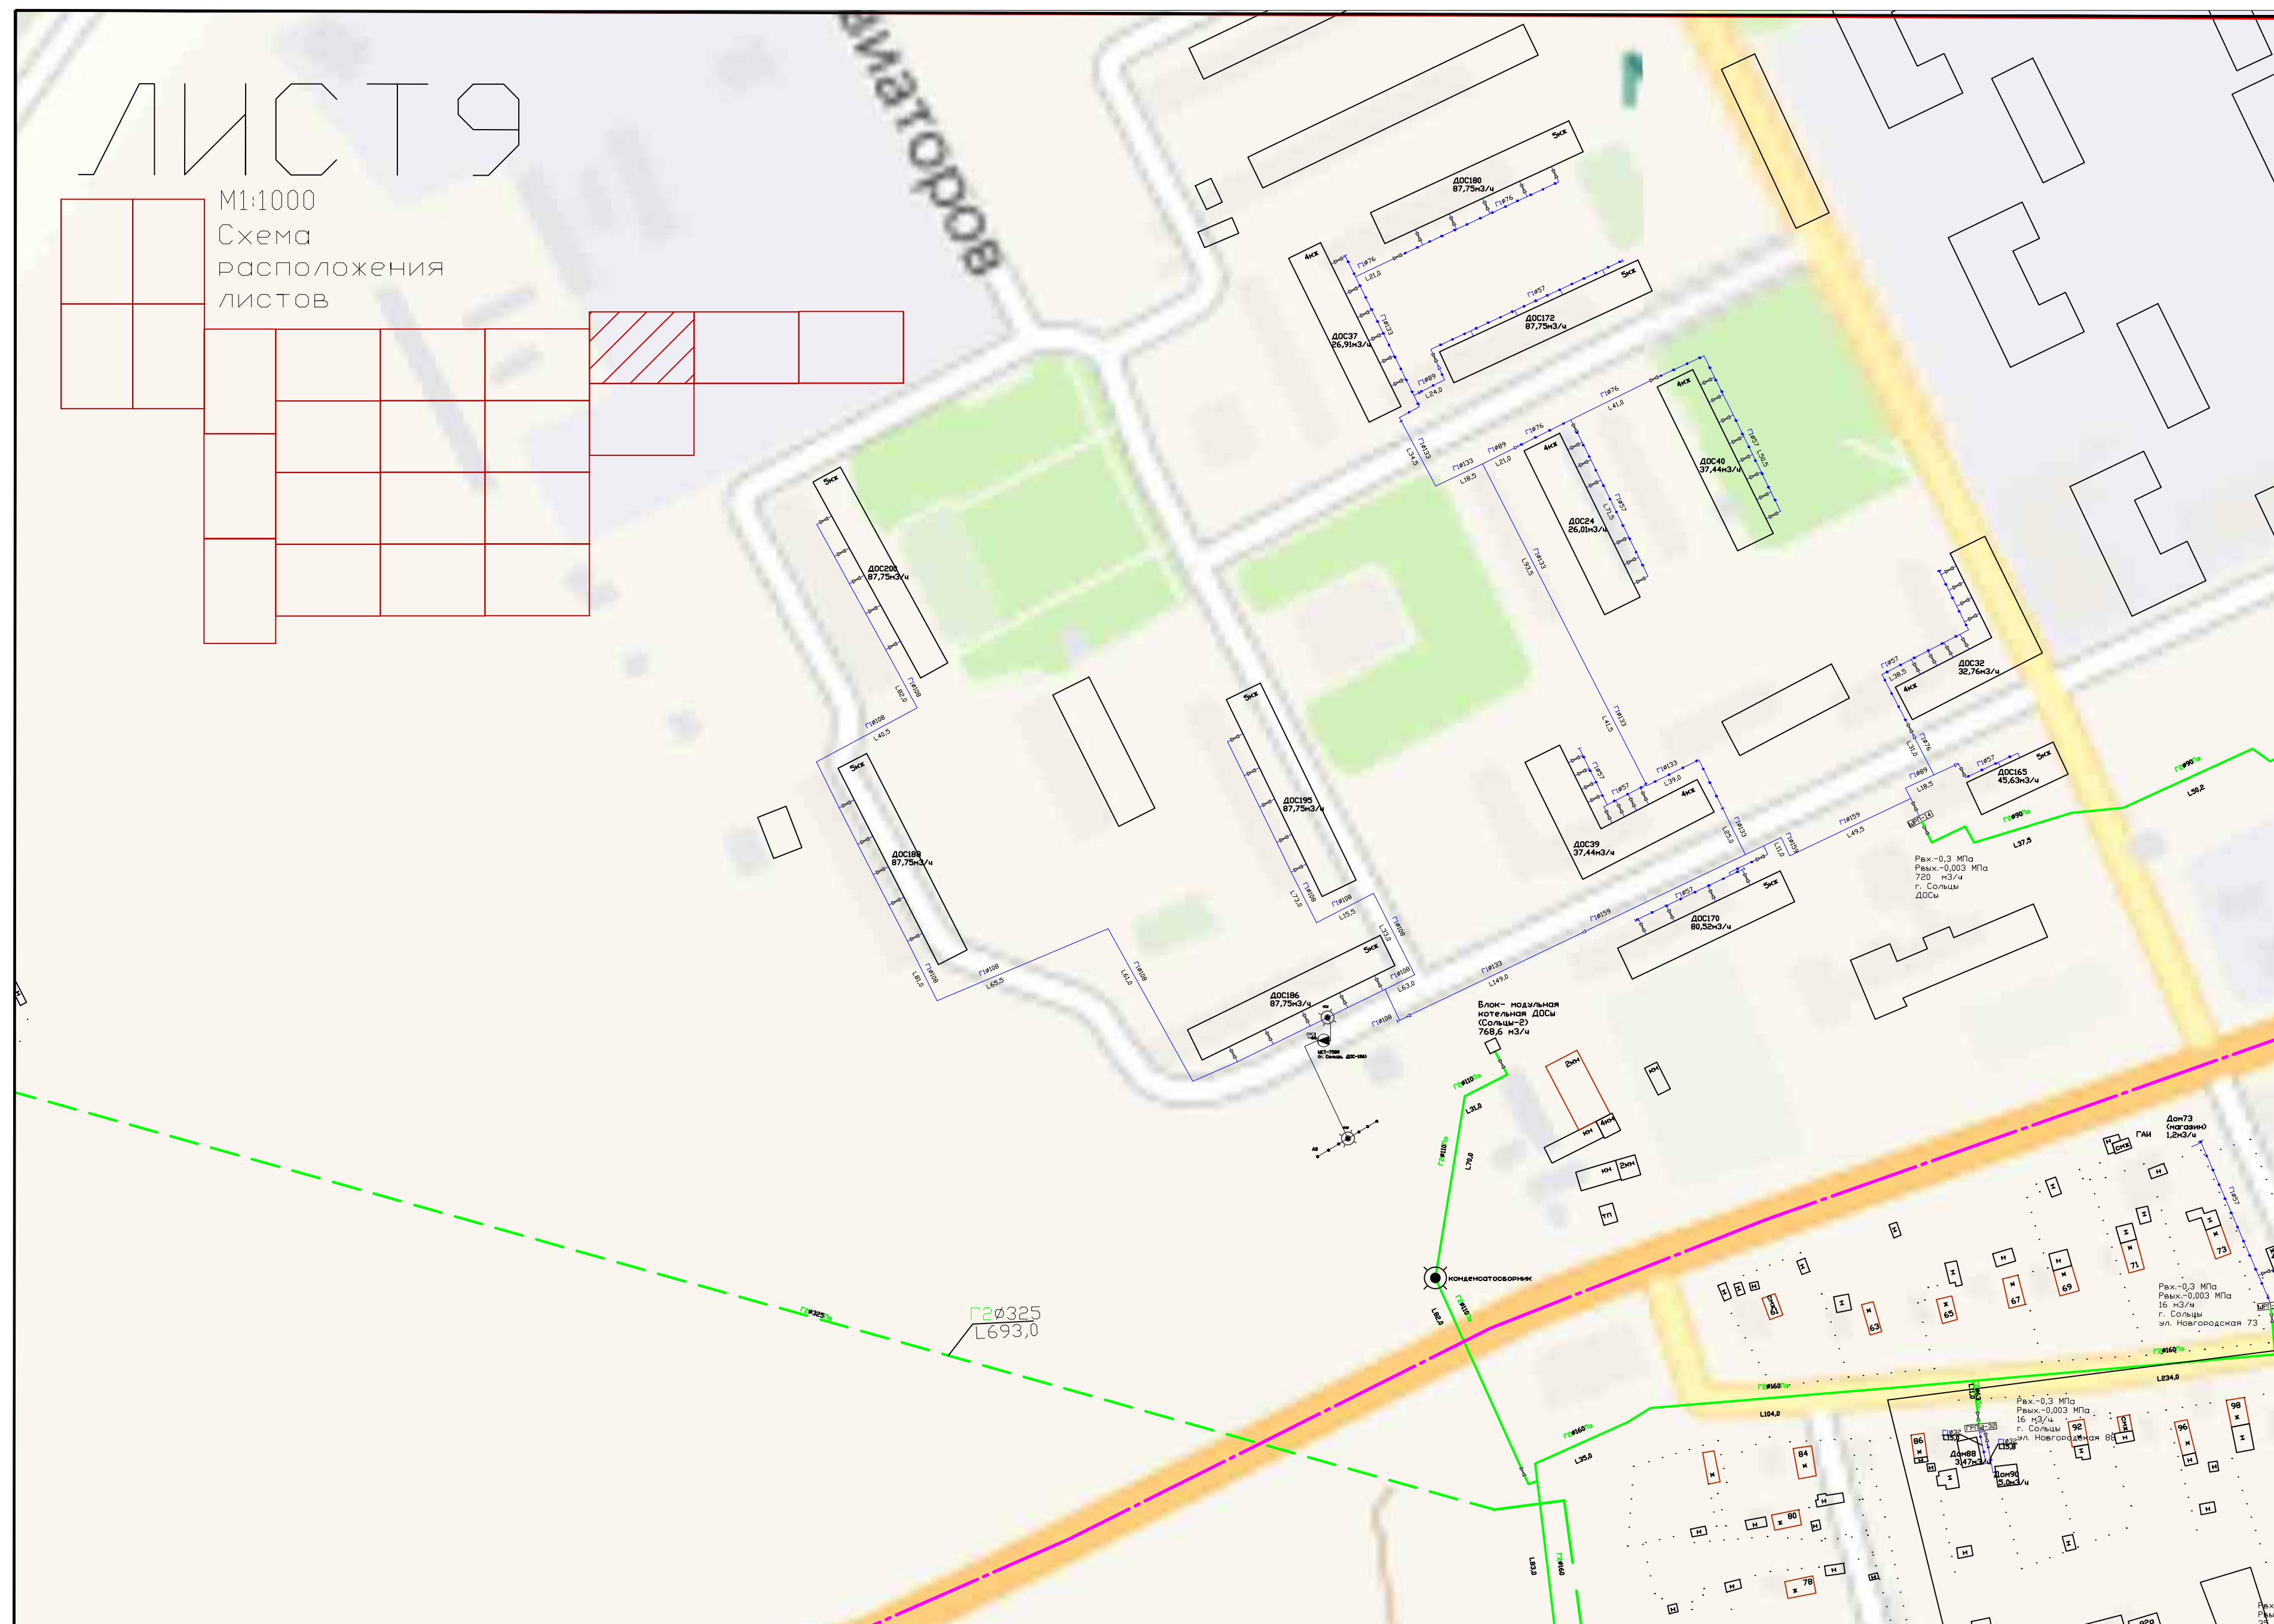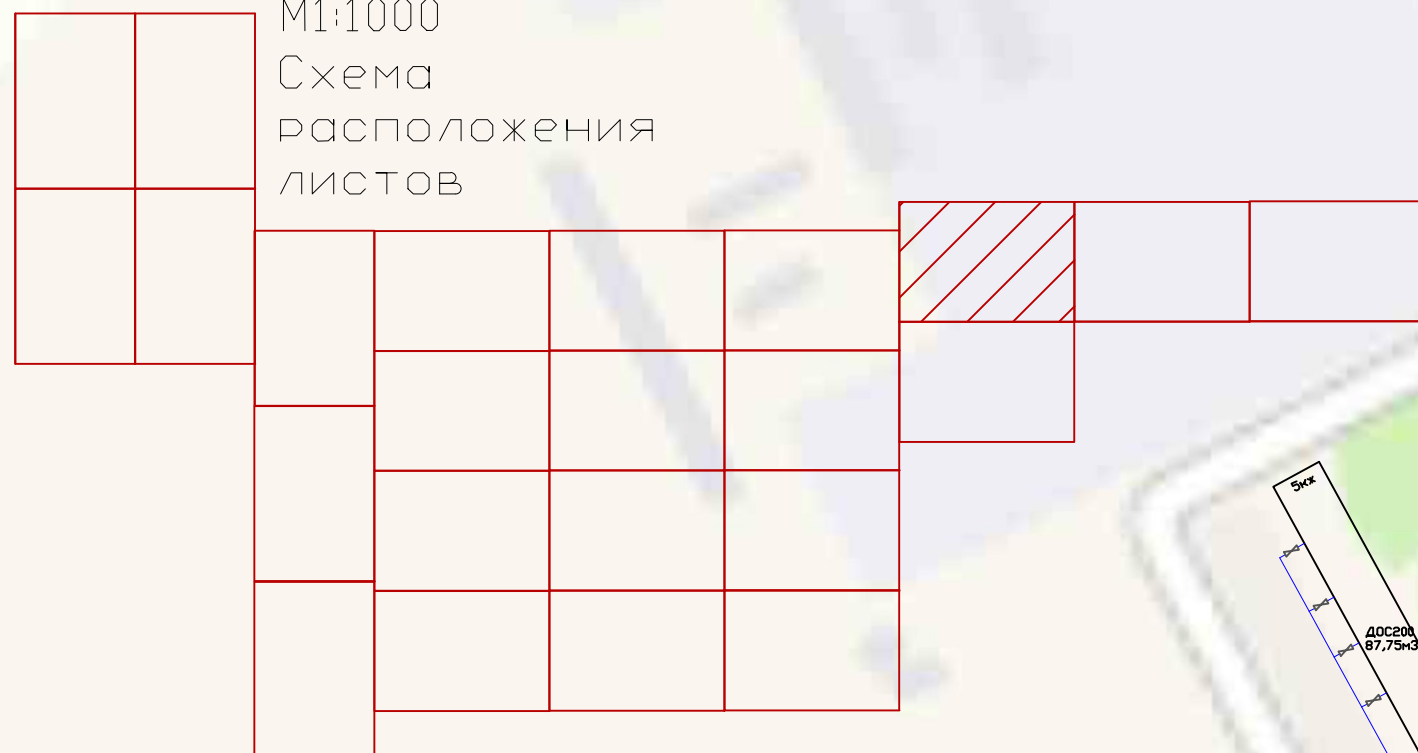

существующий	низкого	давления		автодорога принадлежащая Федеральным дорожному агентству
существующий	среднего	давления		
проектируемый	низкого	давления		
проектируемый	среднего	давления		автодорога принадлежащая ГОКУ «Новгородавтодор»
существующий	высокого	давления		
проектируемый	высокого	давления		

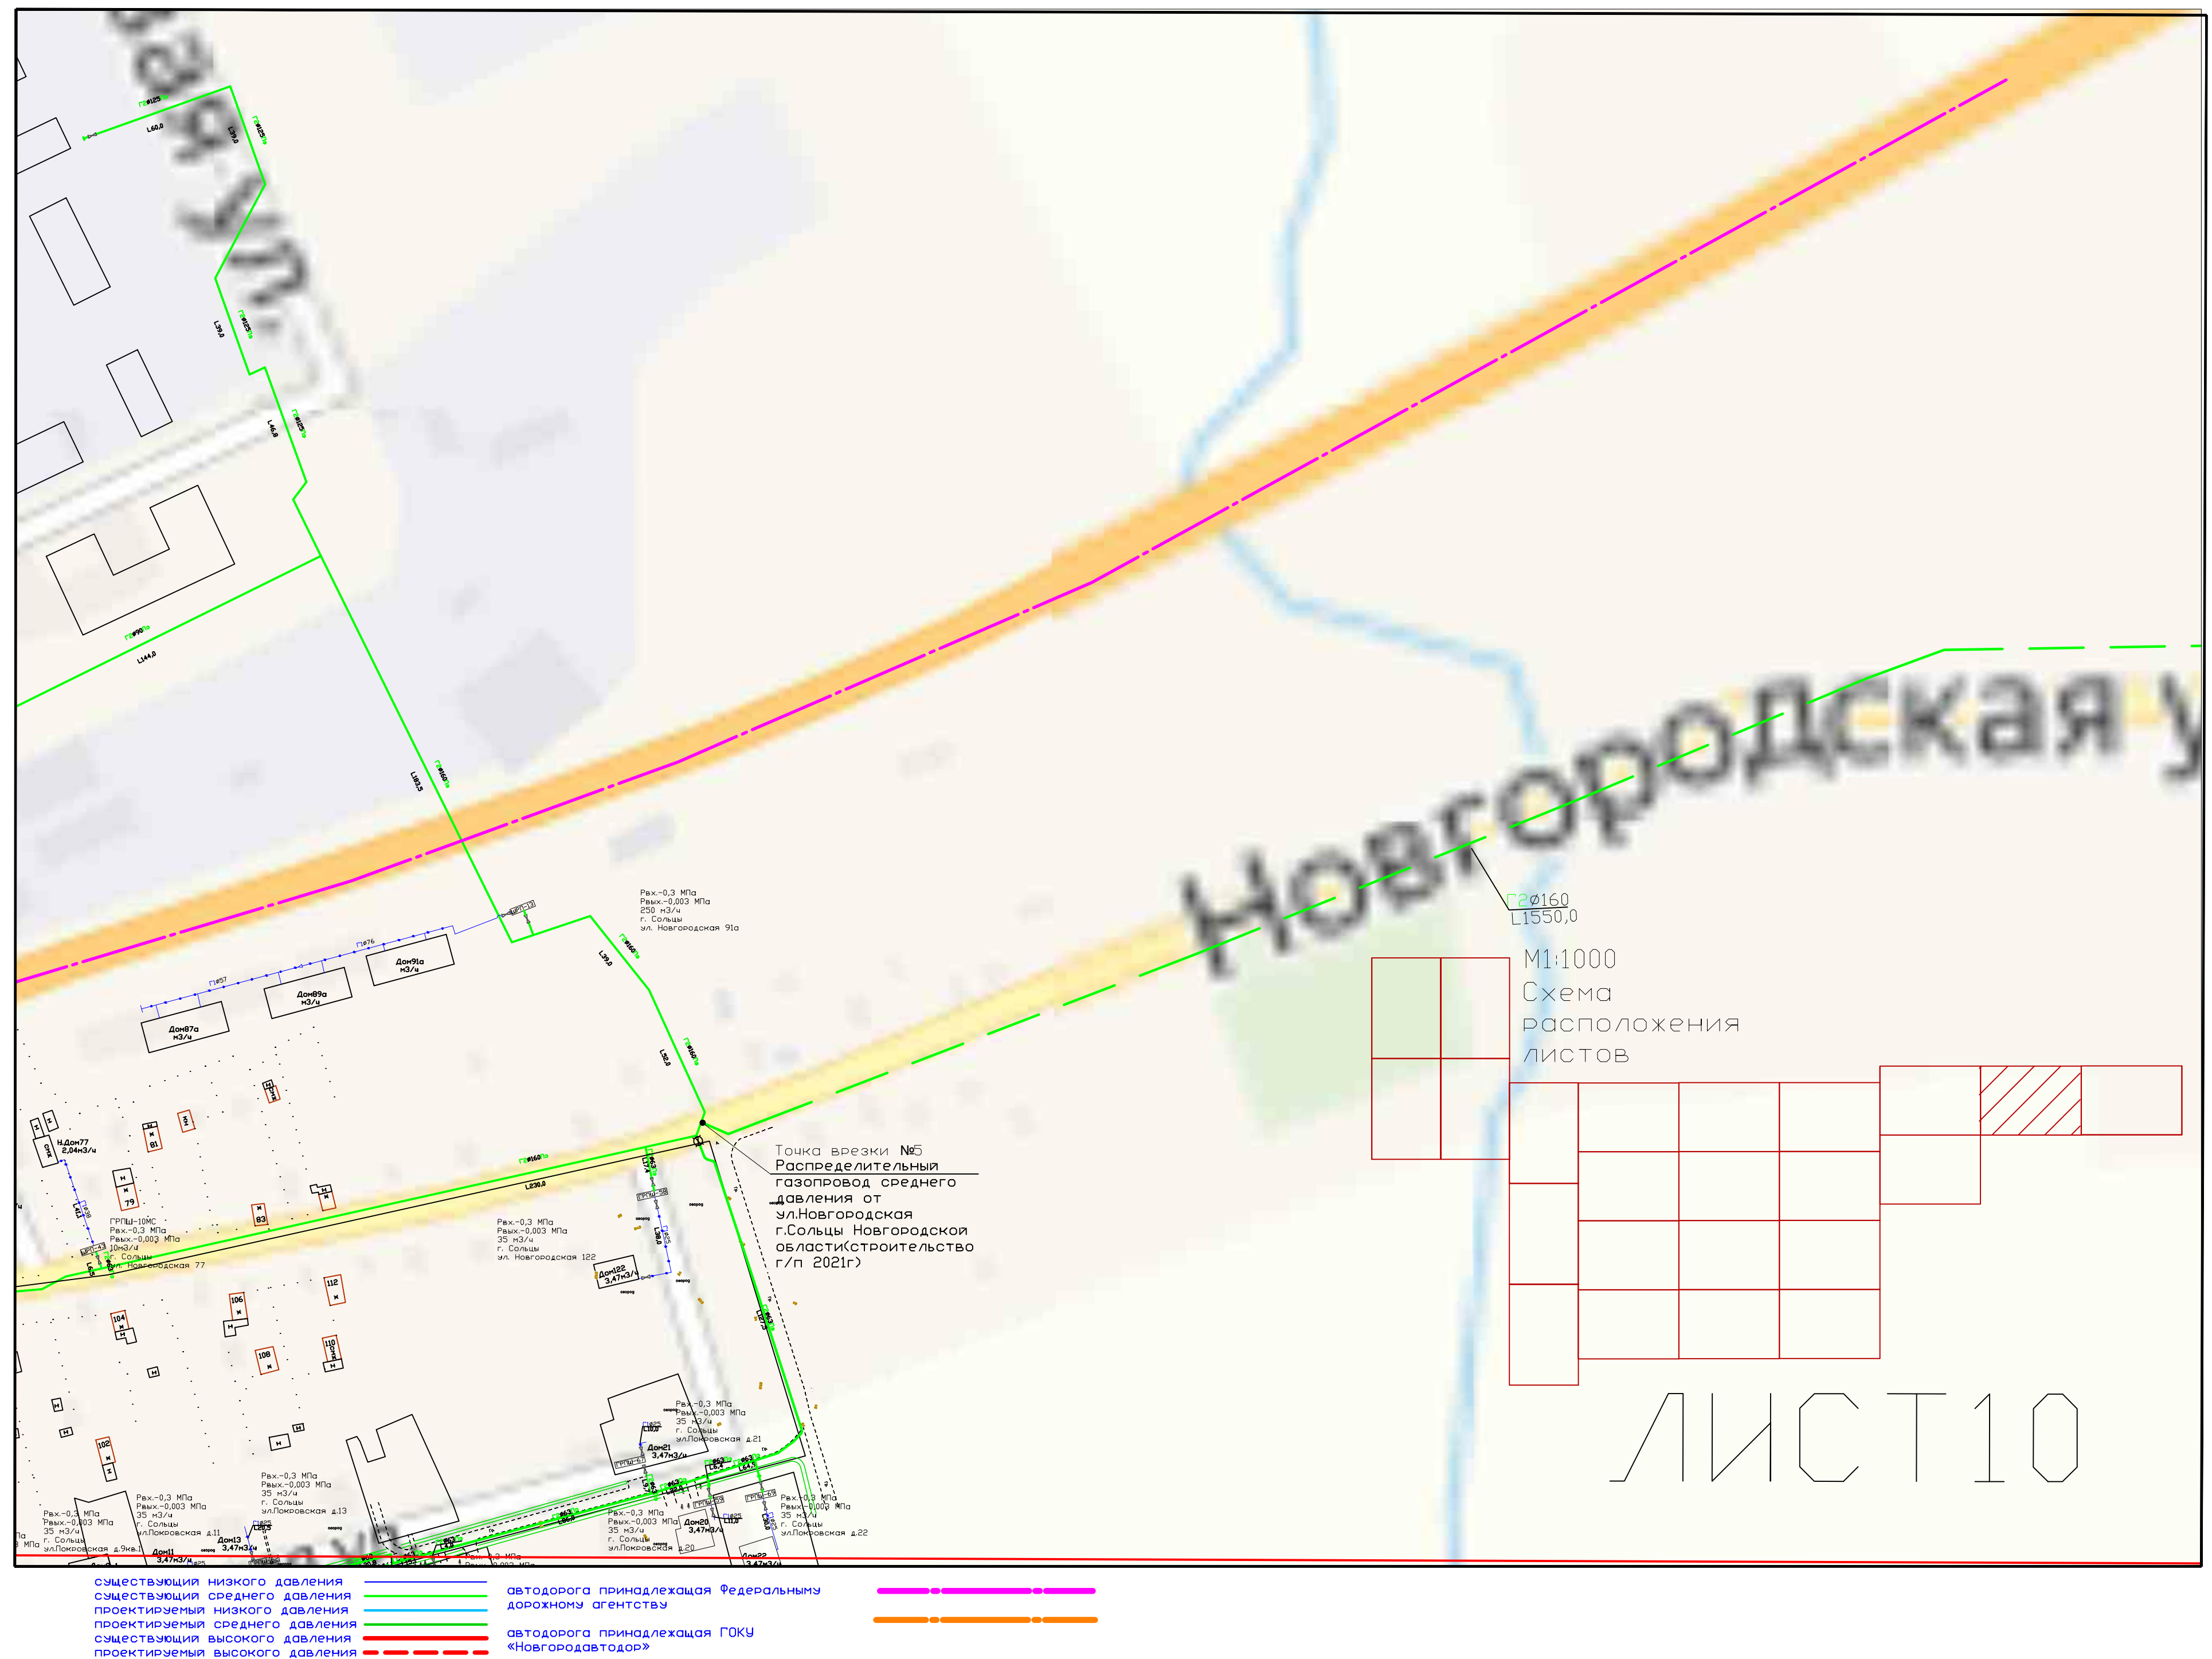

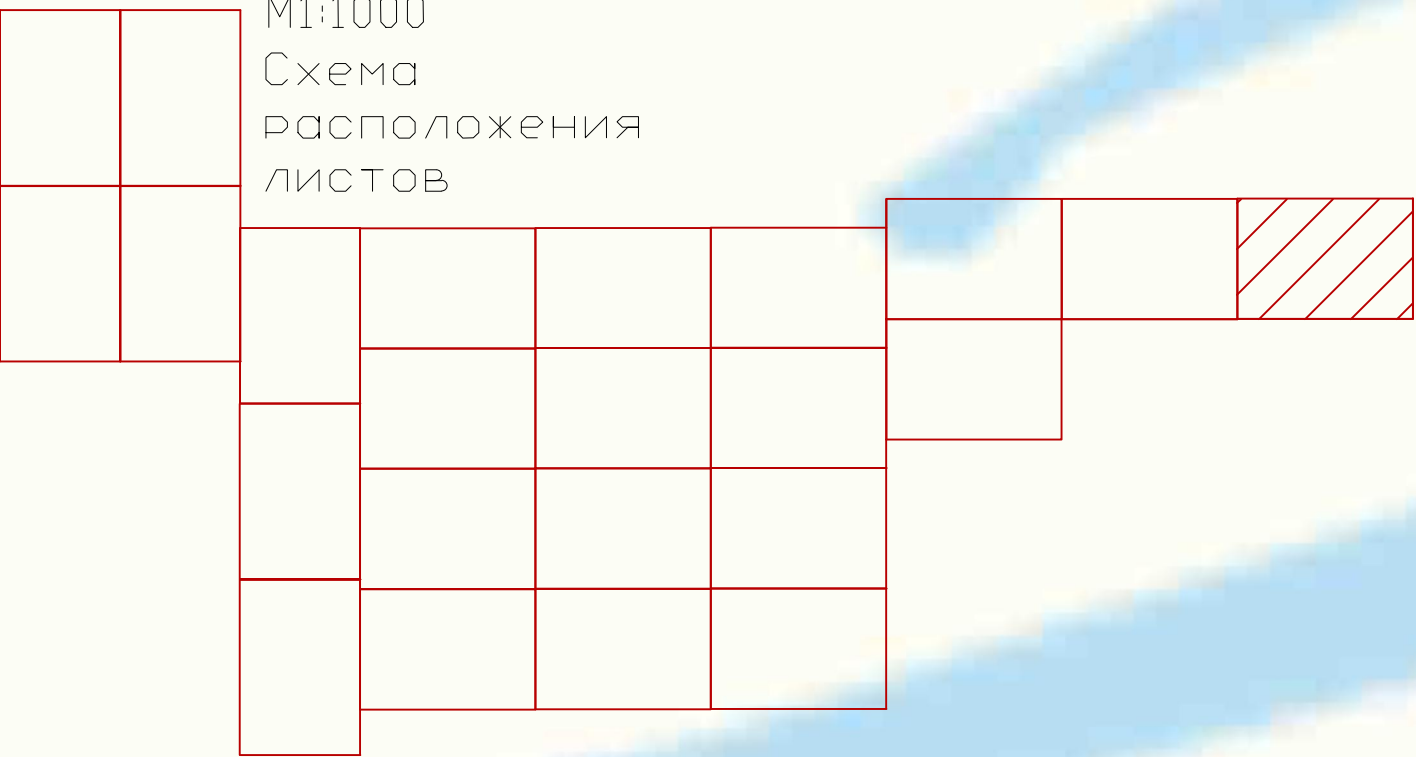


ЛИСТ 11

существующий низкого давления
существующий среднего давления
проектируемый низкого давления
проектируемый среднего давления
существующий высокого давления
проектируемый высокого давления


автодорога принадлежащая Федеральному дорожному агентству
автодорога принадлежащая ГОКУ «Новгородавтодор»



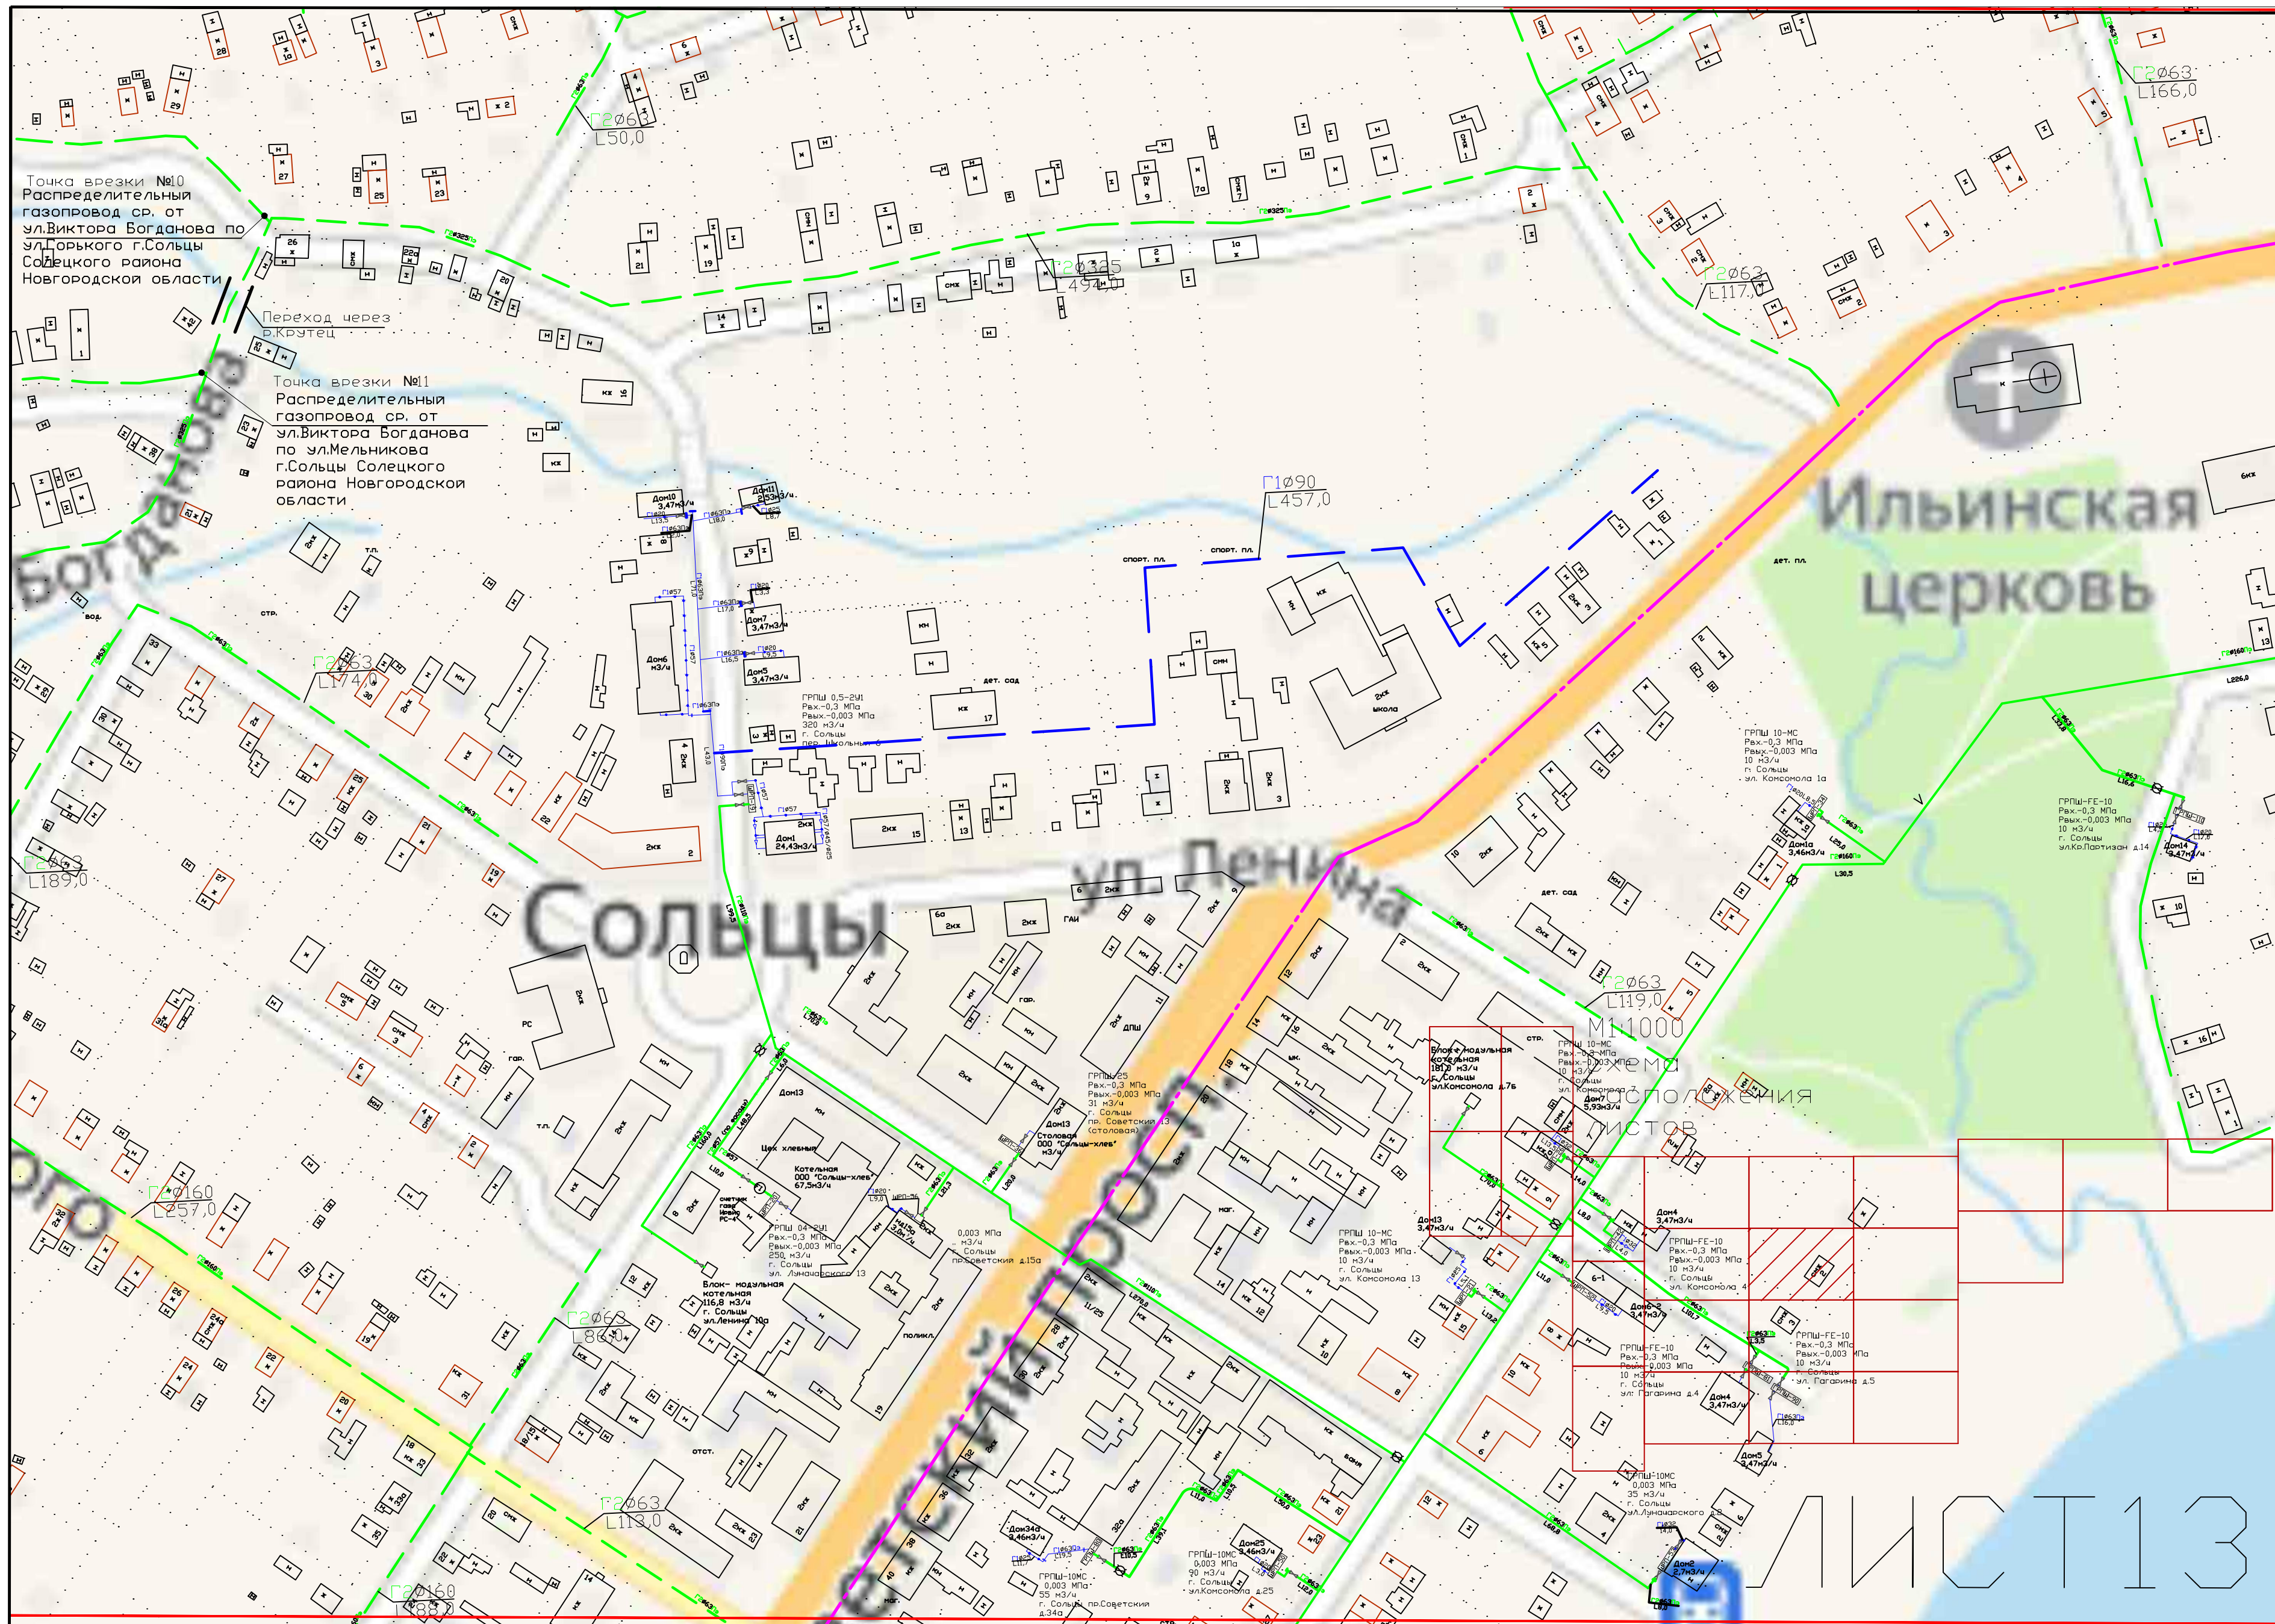

существующий низкого давления
существующий среднего давления
проектируемый низкого давления
проектируемый среднего давления
существующий высокого давления
проектируемый высокого давления

автодорога принадлежащая Федеральным дорожному агентству
автодорога принадлежащая ГОКУ «Новгородавтодор»

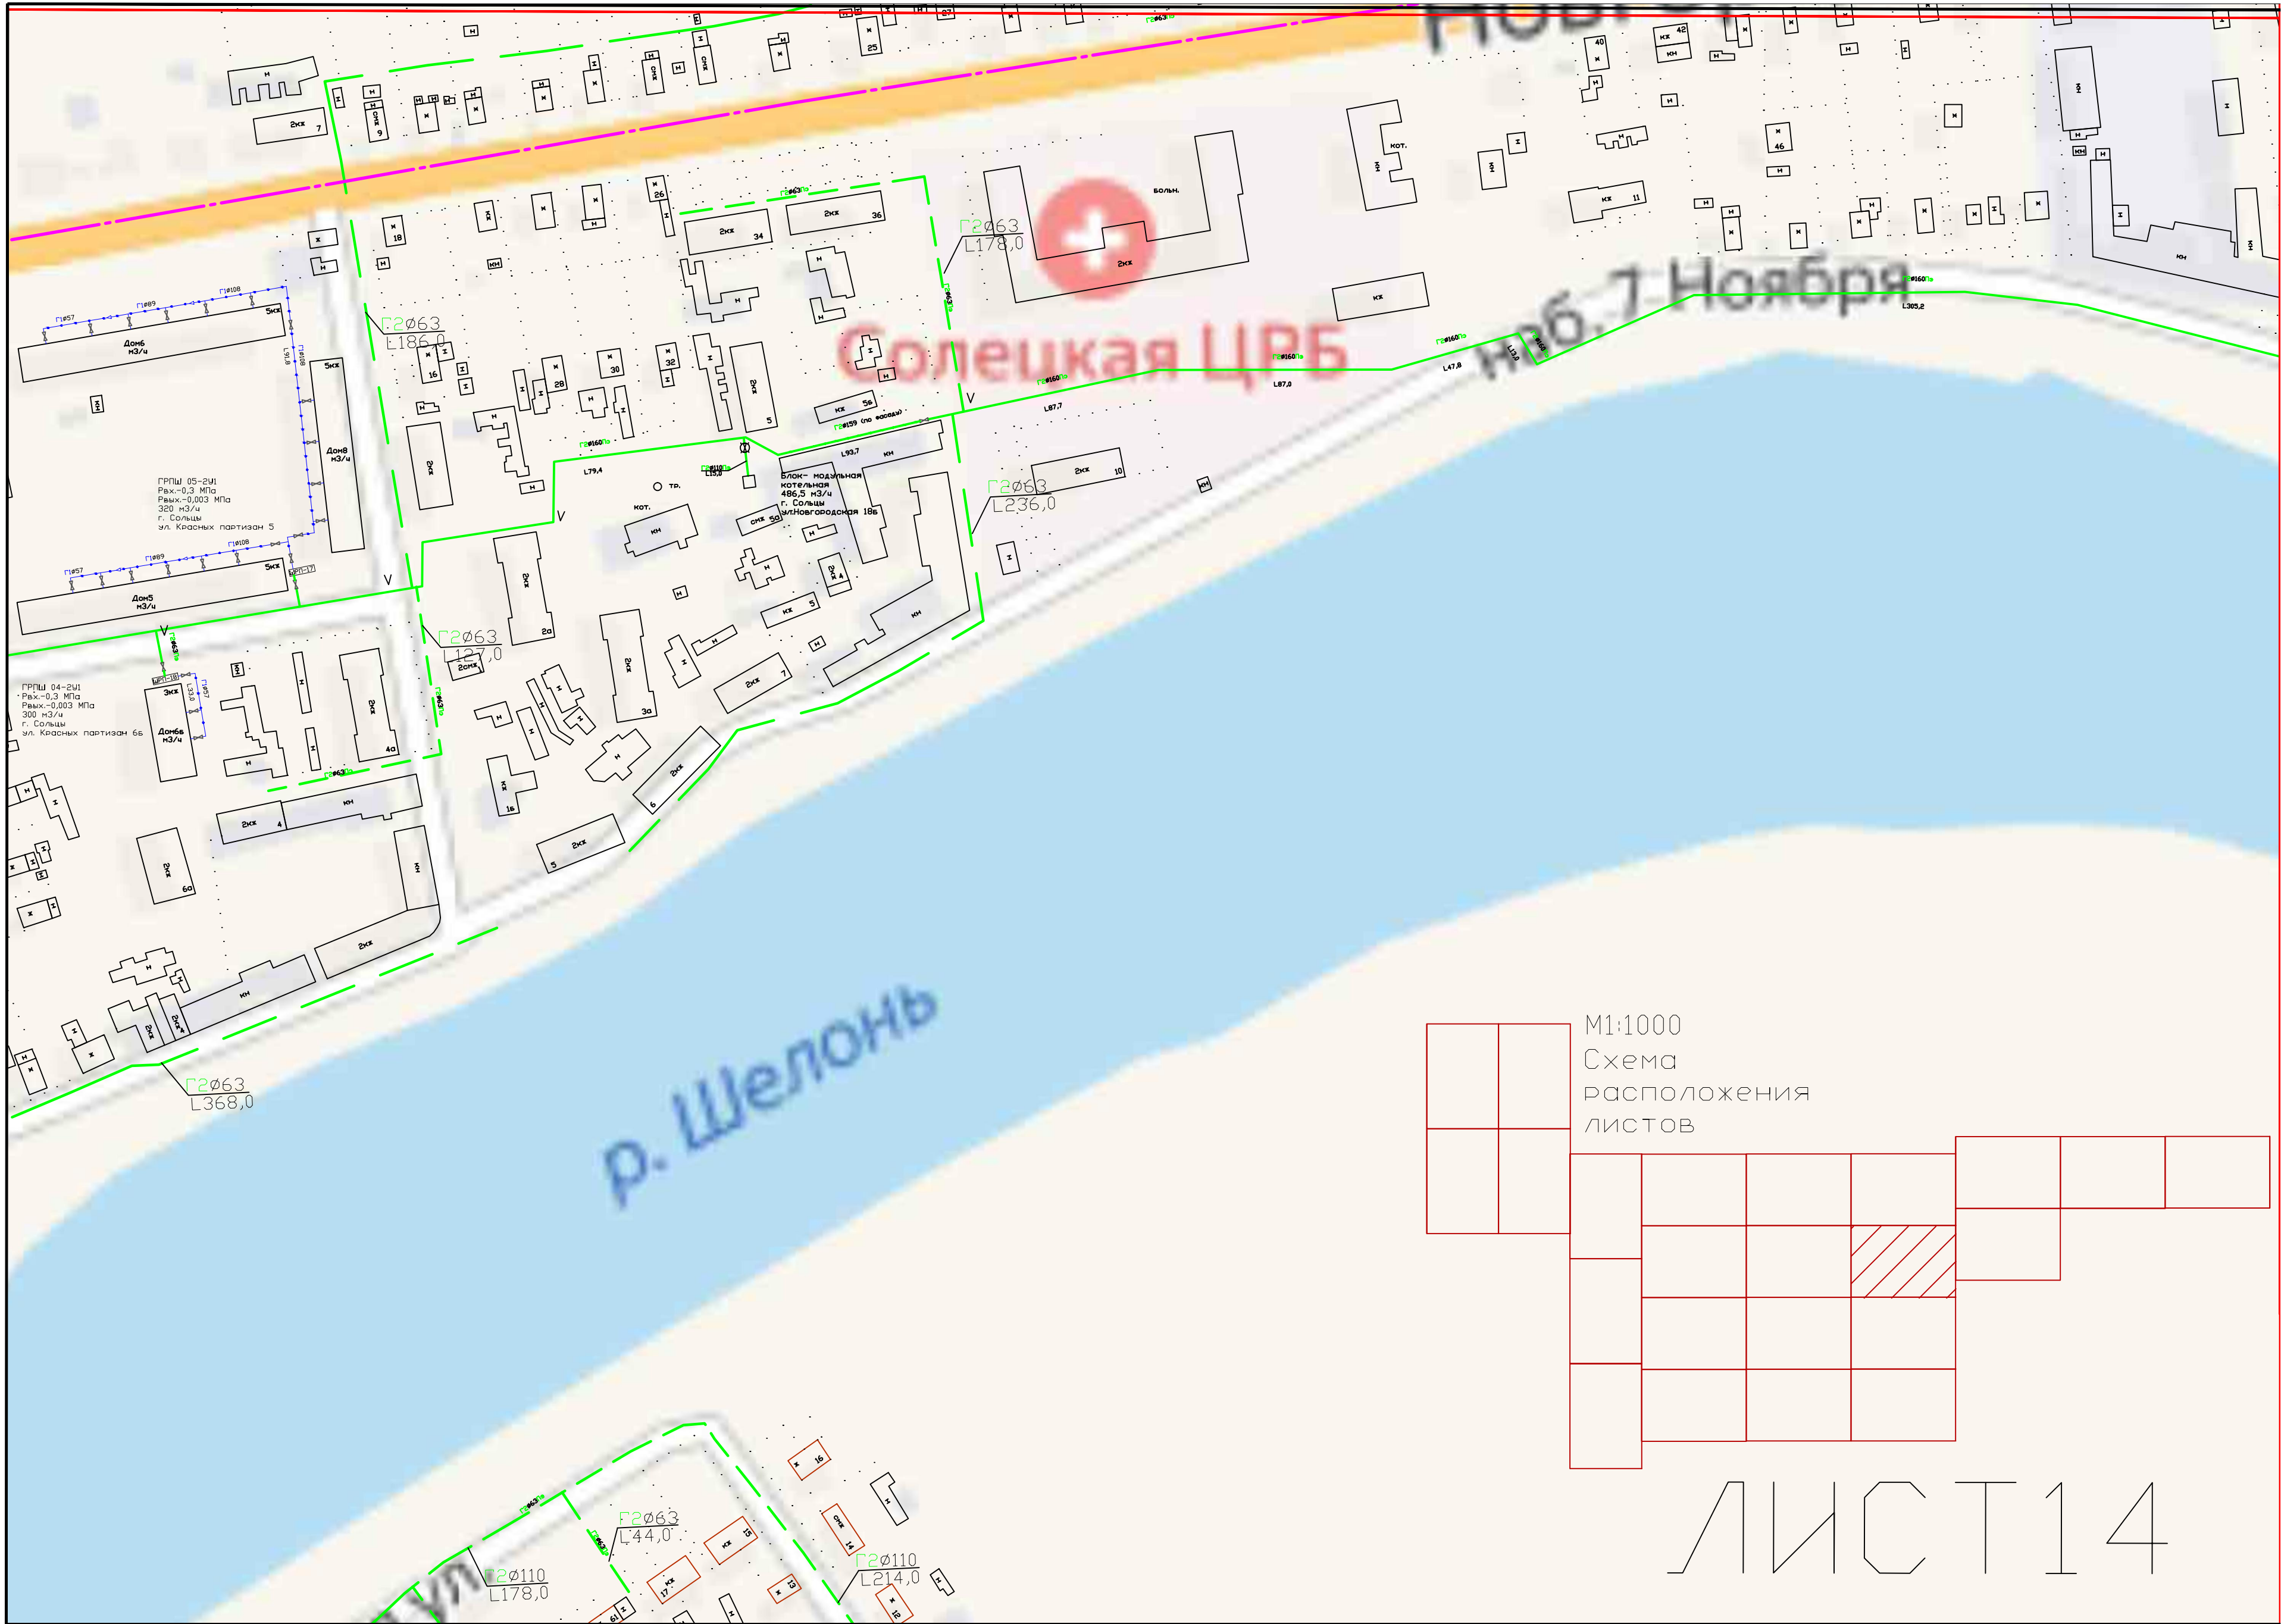


существующий низкого давления
существующий среднего давления
проектируемый низкого давления
проектируемый среднего давления
существующий высокого давления
проектируемый высокого давления

автодорога принадлежащая Федеральным
дорожному агентству
автодорога принадлежащая ГОКУ
«Новгородавтодор»


М1:1000
Схема
расположения
листов

ЛИСТ 14

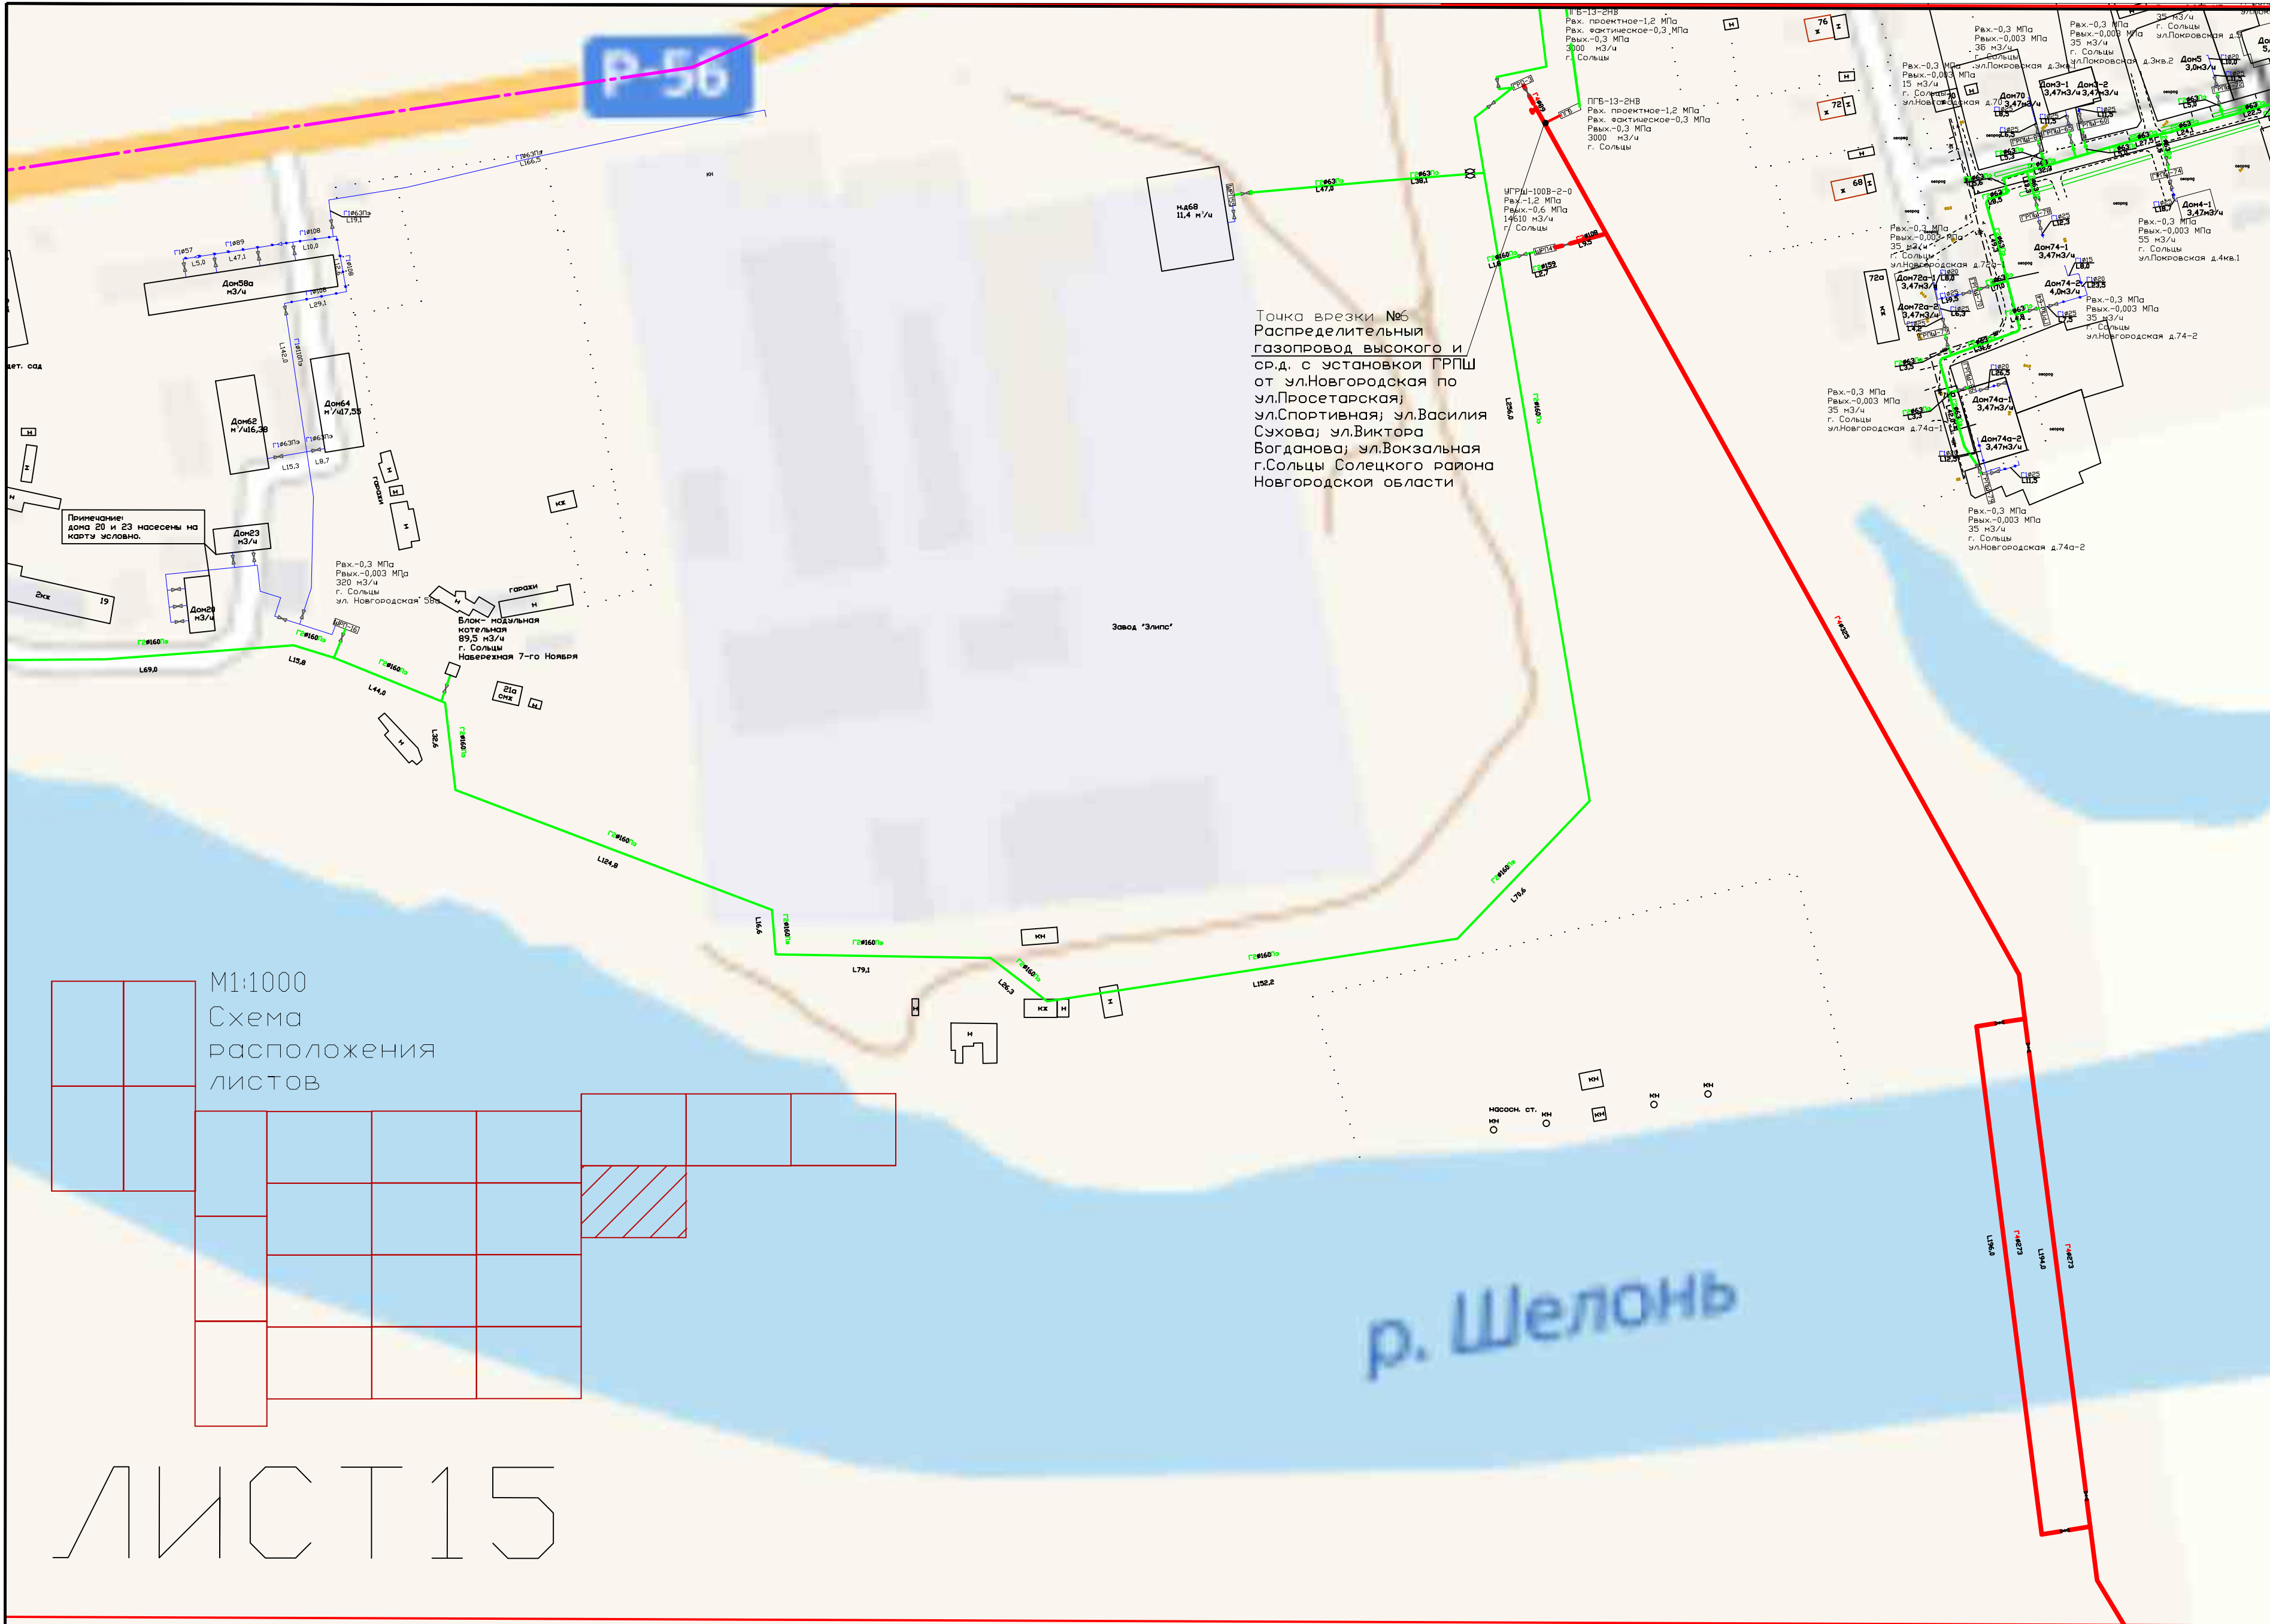

существующий низкого давления
существующий среднего давления
проектируемый низкого давления
проектируемый среднего давления
существующий высокого давления
проектируемый высокого давления



автотрасса принадлежащая Федеральным дорожным агентствам
автотрасса принадлежащая ГОКУ «Новгородавтотрасса»

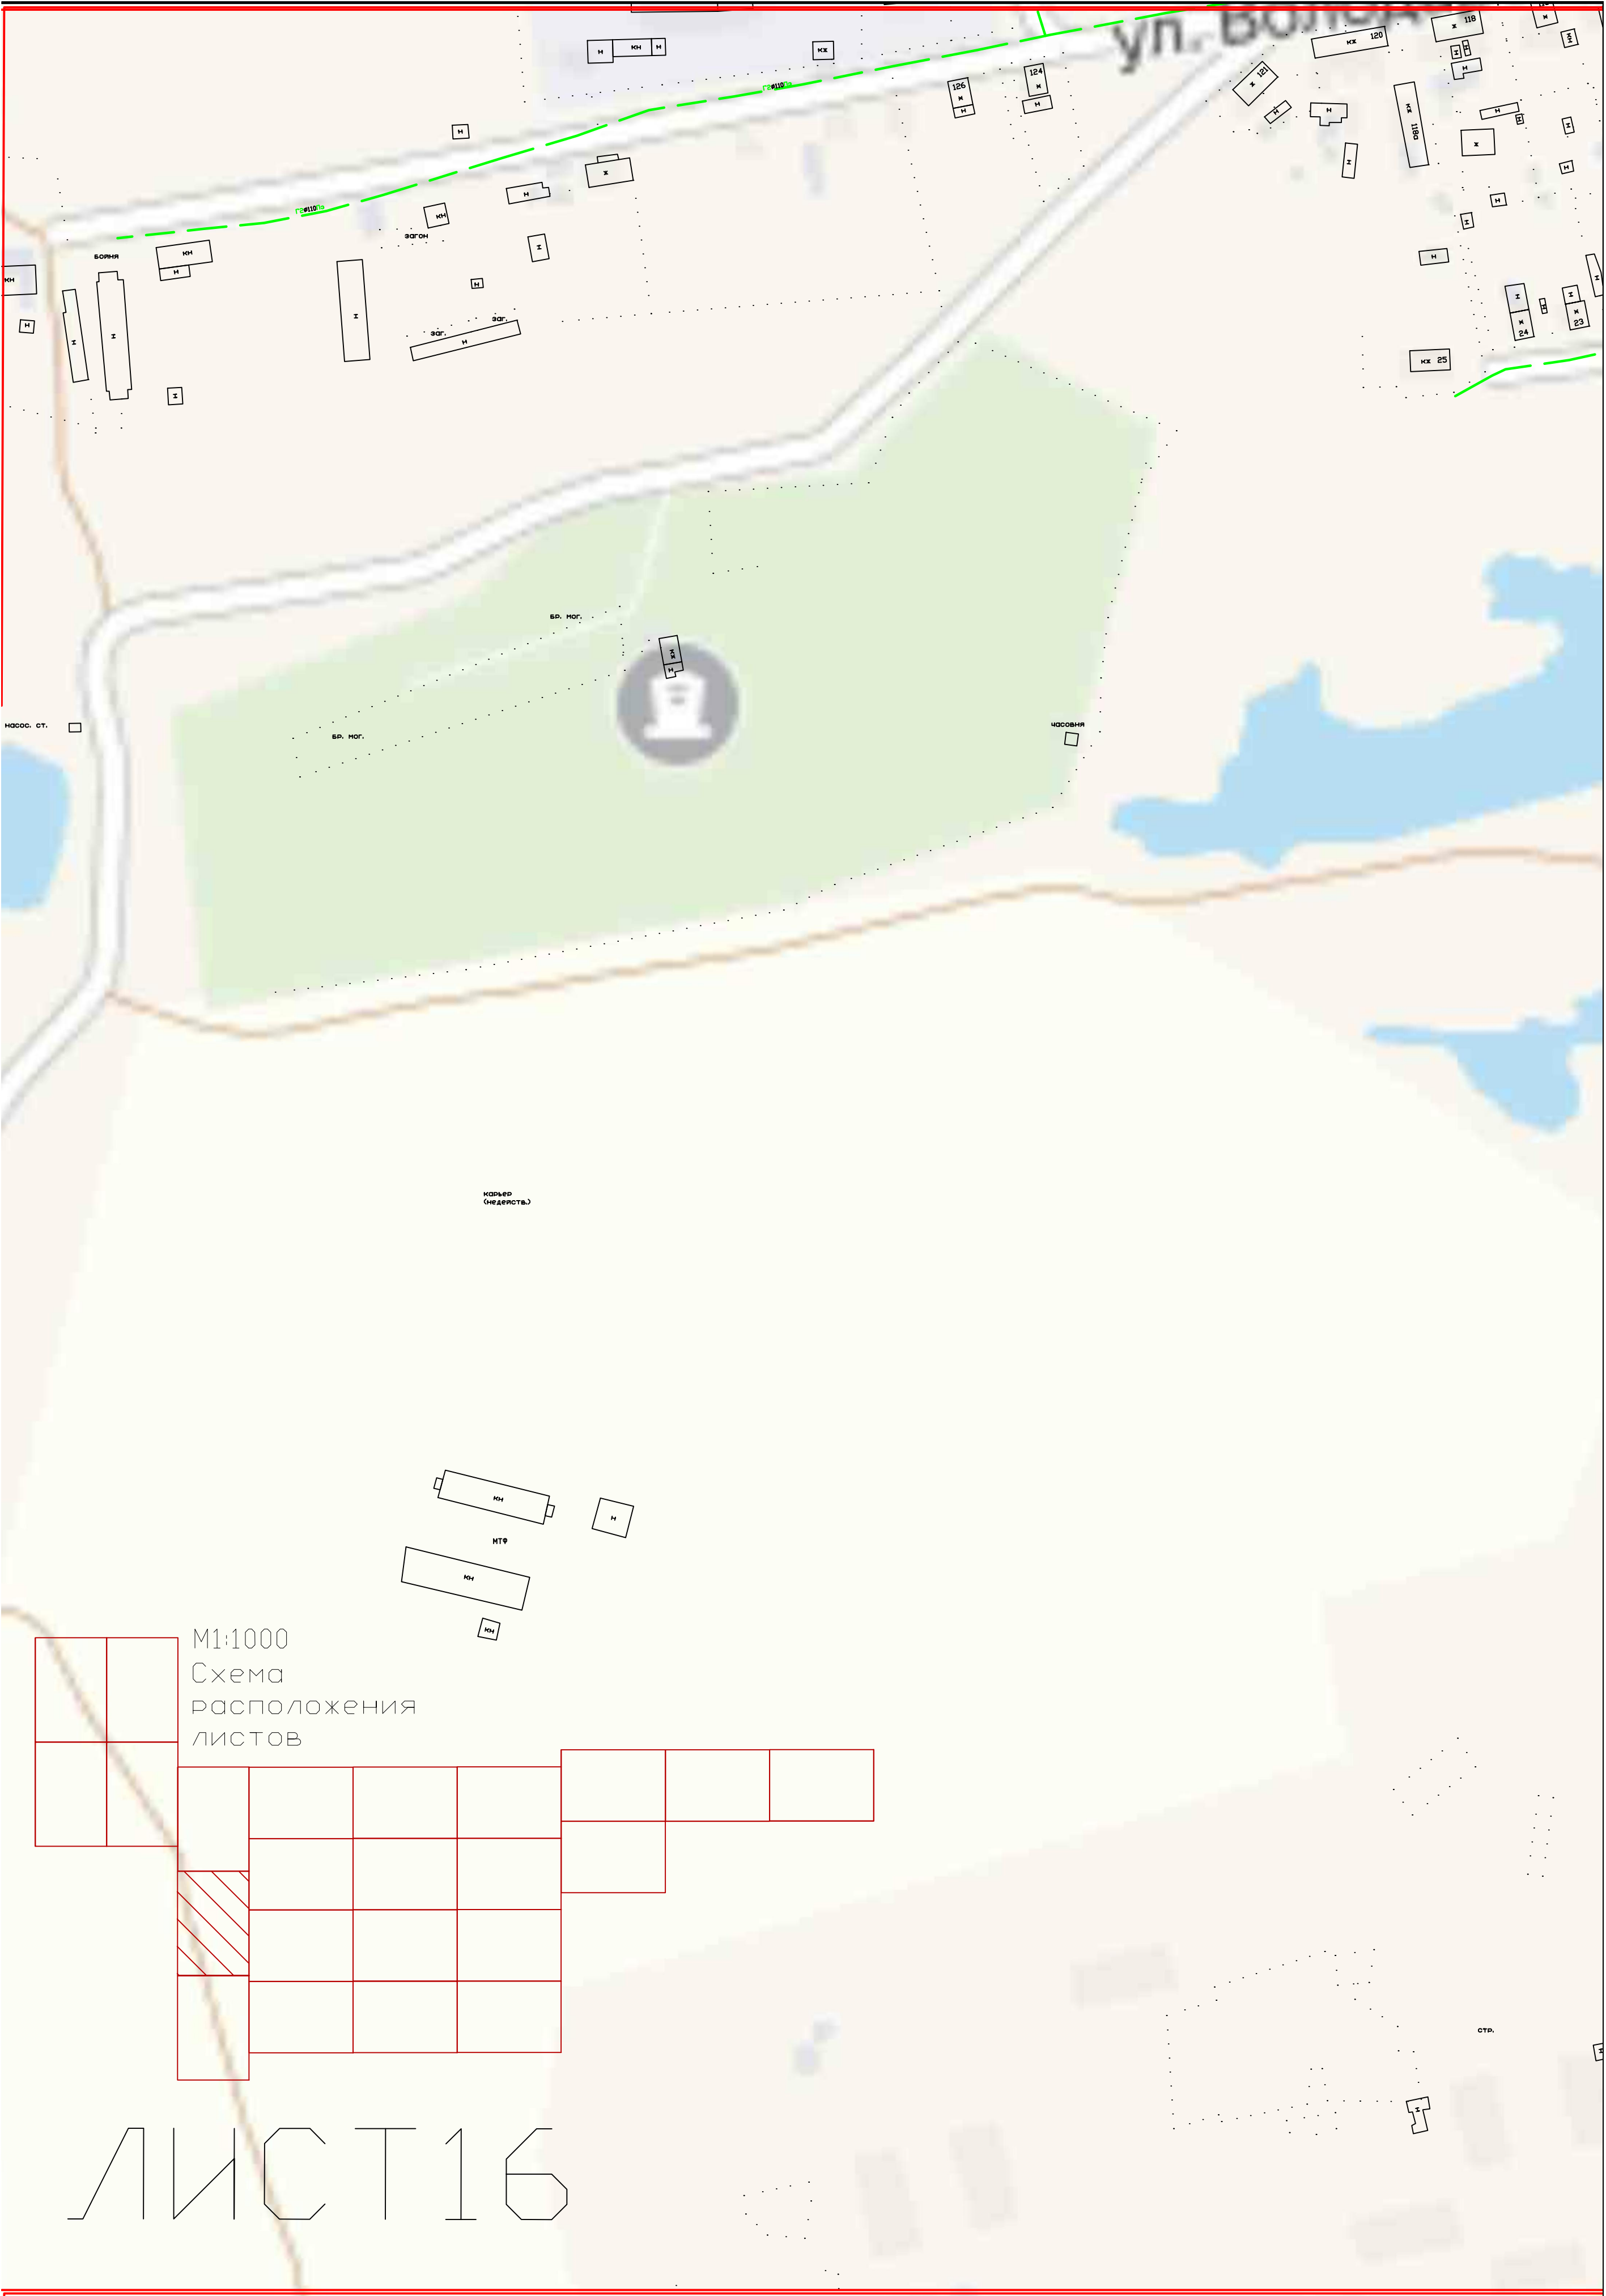


ЛИСТ 17

M1:1000


Схема
расположения
листов

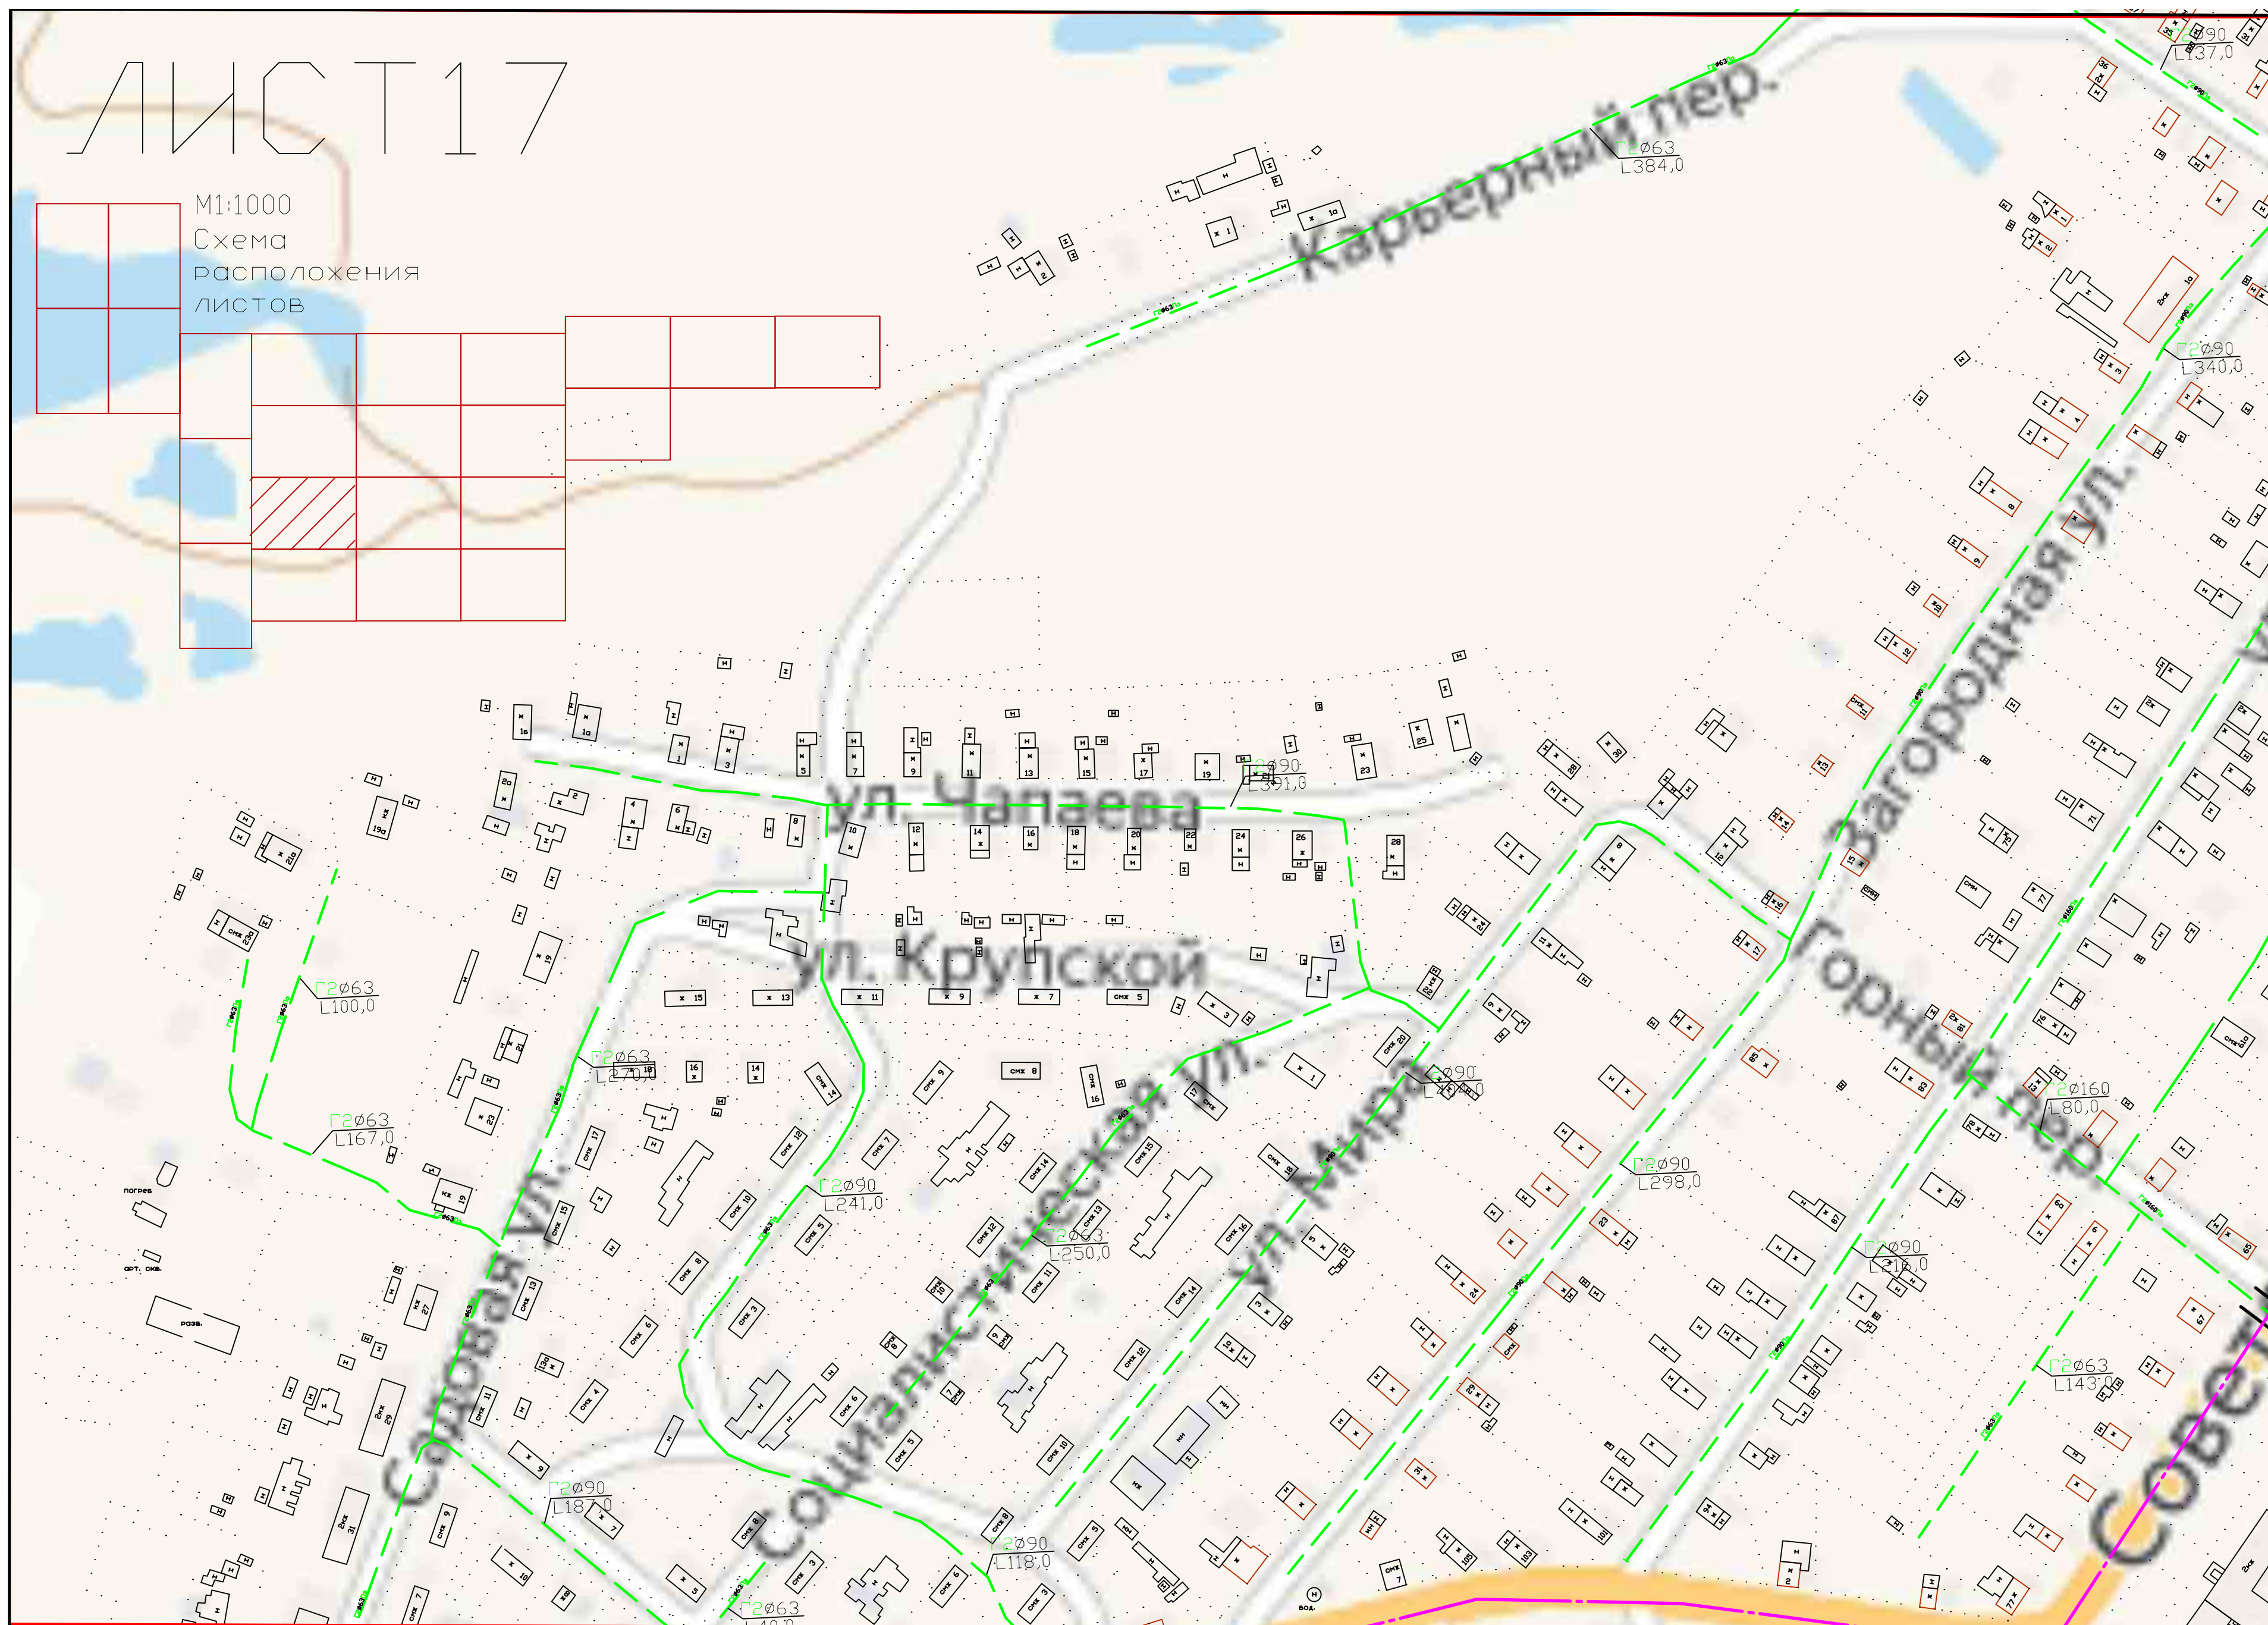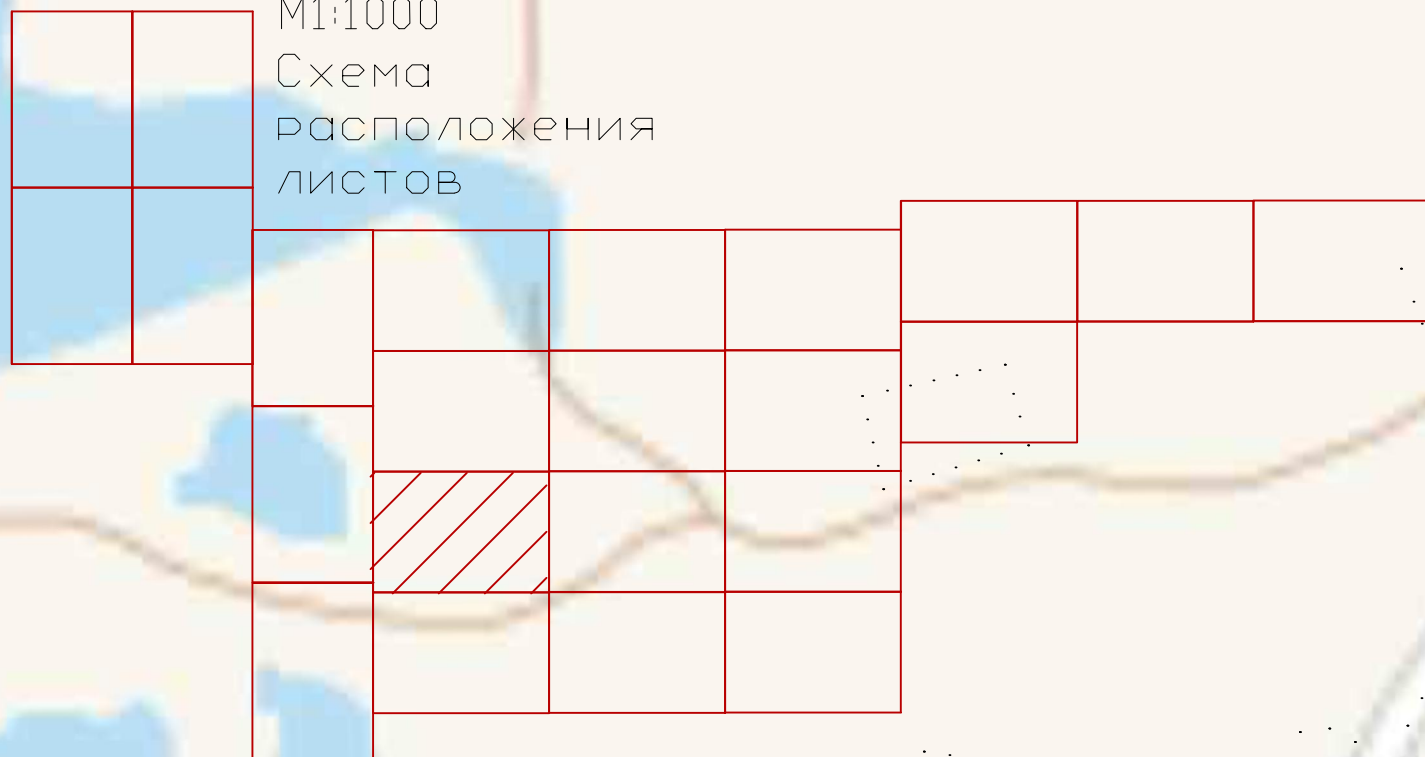

существующий низкого давления	—	автодорога принадлежащая Федеральным	—
существующий среднего давления	—	дорожному агентству	—
проектируемый низкого давления	—		
проектируемый среднего давления	—	автодорога принадлежащая ГОКУ	—
существующий высокого давления	—	«Новгородавтодор»	—
проектируемый высокого давления	—		

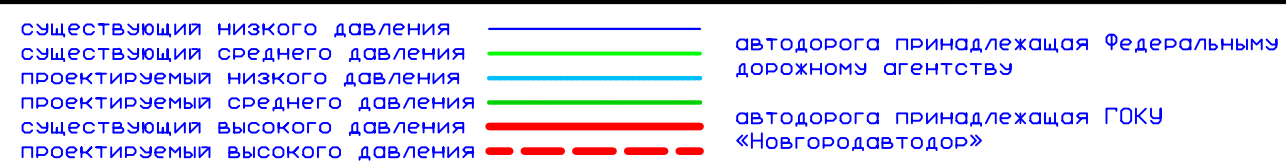


существующий	низкого давления
существующий	среднего давления
проектируемый	низкого давления
проектируемый	среднего давления
существующий	высокого давления
проектируемый	высокого давления

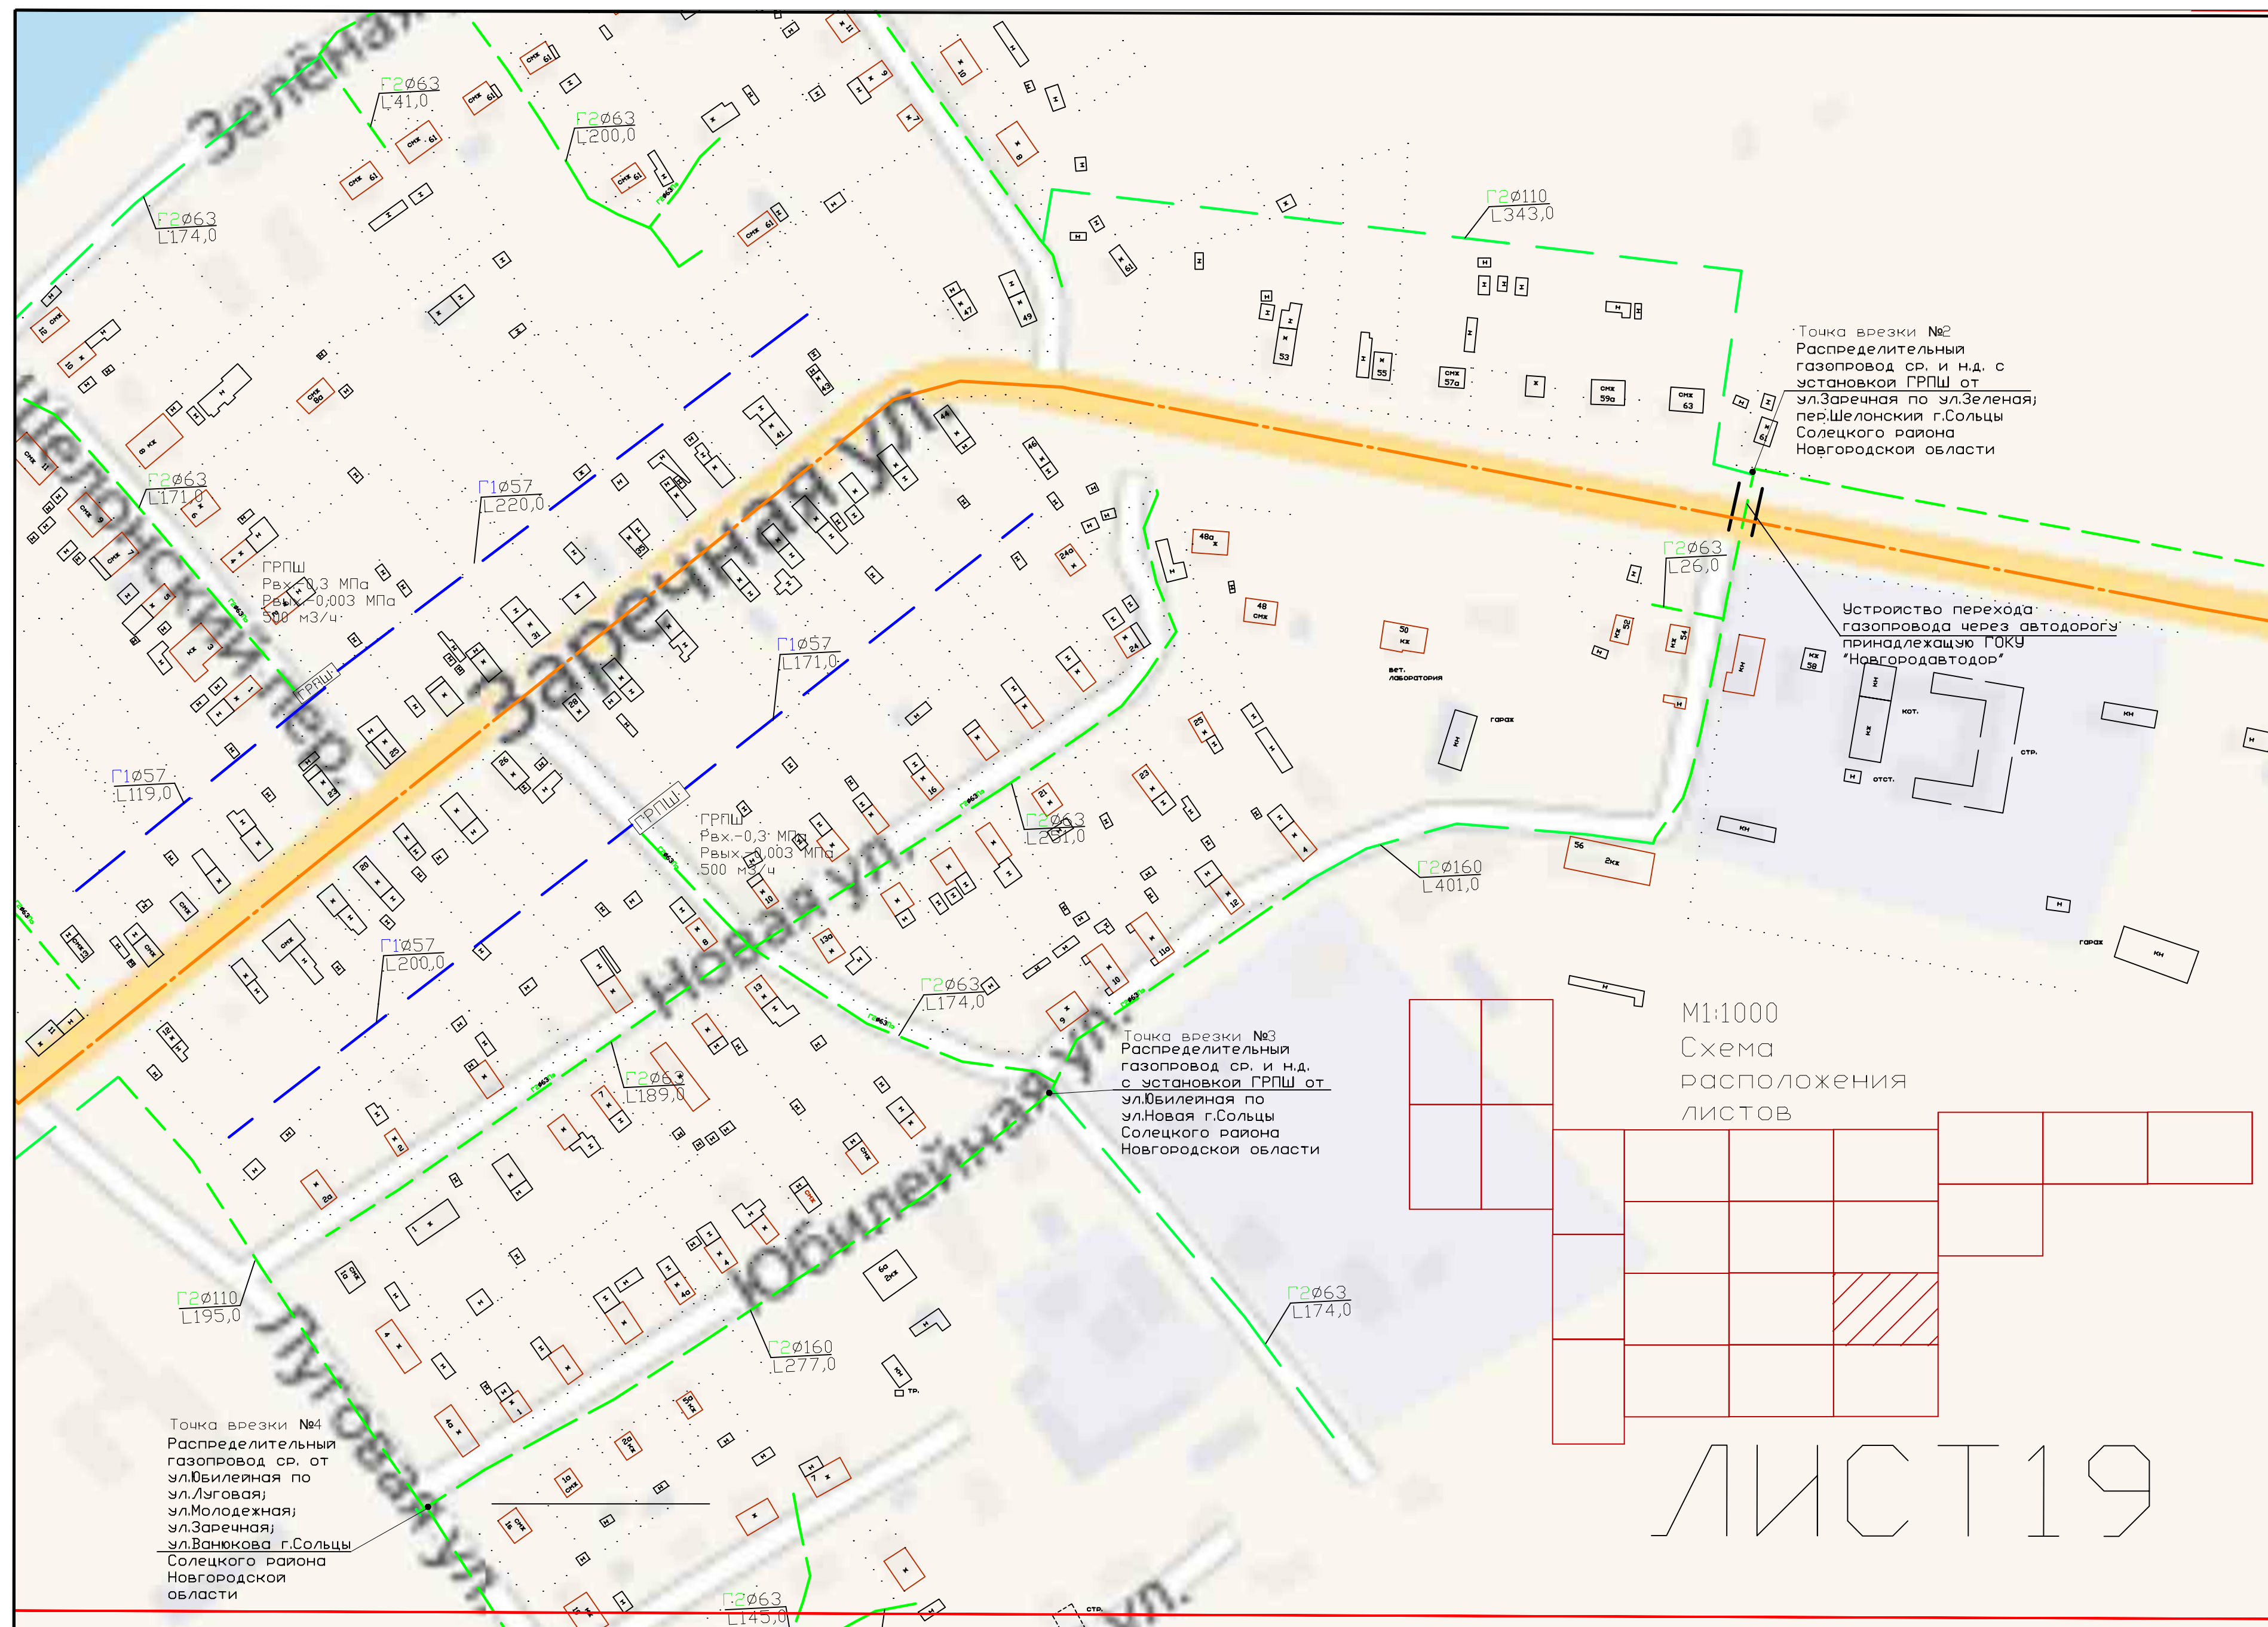

существующий	низкого	давления		автодорога принадлежащая Федеральному дорожному агентству
существующий	среднего	давления		
проектируемый	низкого	давления		автодорога принадлежащая ГОКУ «Новгородавтодор»
проектируемый	среднего	давления		
существующий	высокого	давления		
проектируемый	высокого	давления		




М1:1000
Схема
расположения
листов

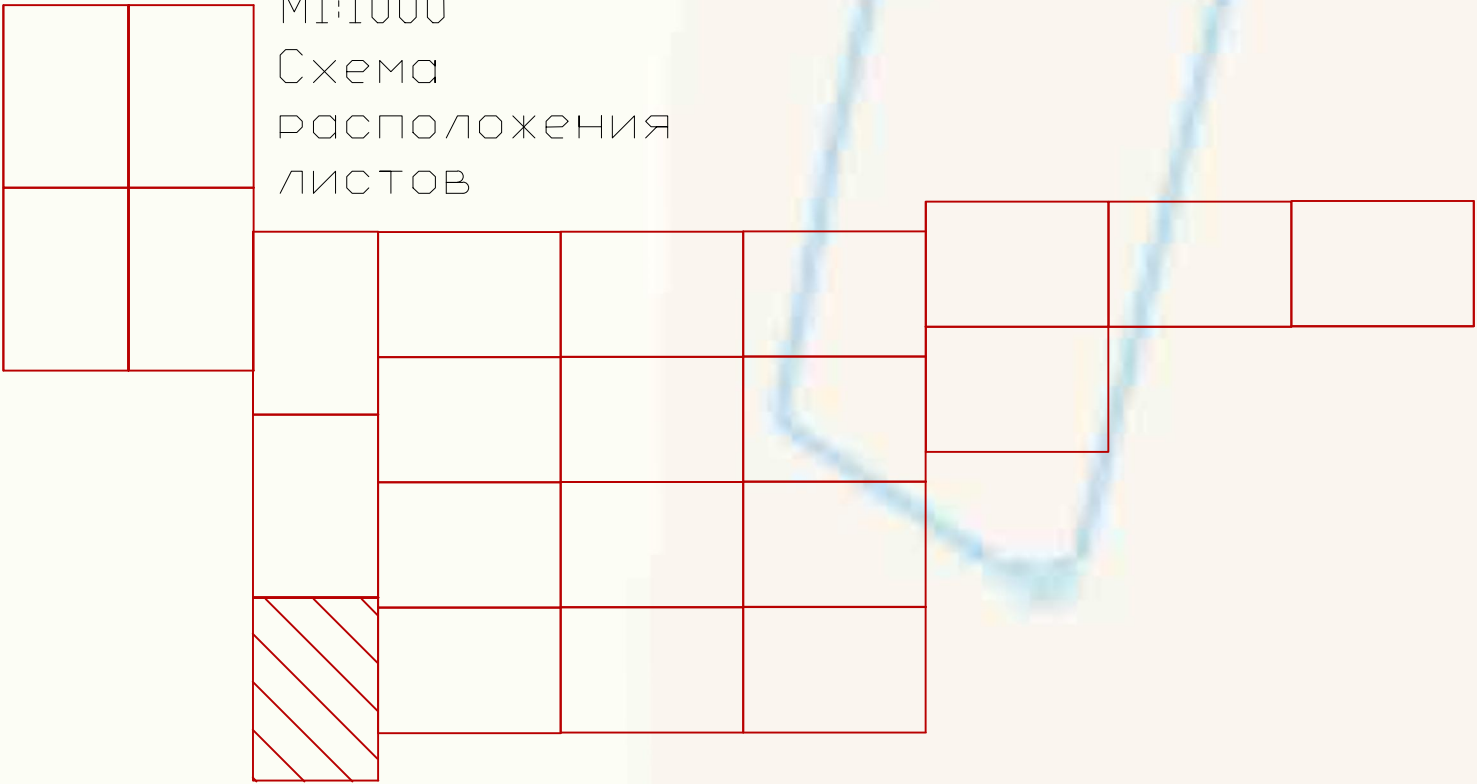

ЛИСТ 20


существующий низкого давления	—	автодорога принадлежащая Федеральным дорожному агентству	—
существующий среднего давления	—		
проектируемый низкого давления	—		
проектируемый среднего давления	—		
существующий высокого давления	—	автодорога принадлежащая ГОКУ «Новгородавтотор»	—
проектируемый высокого давления	—		

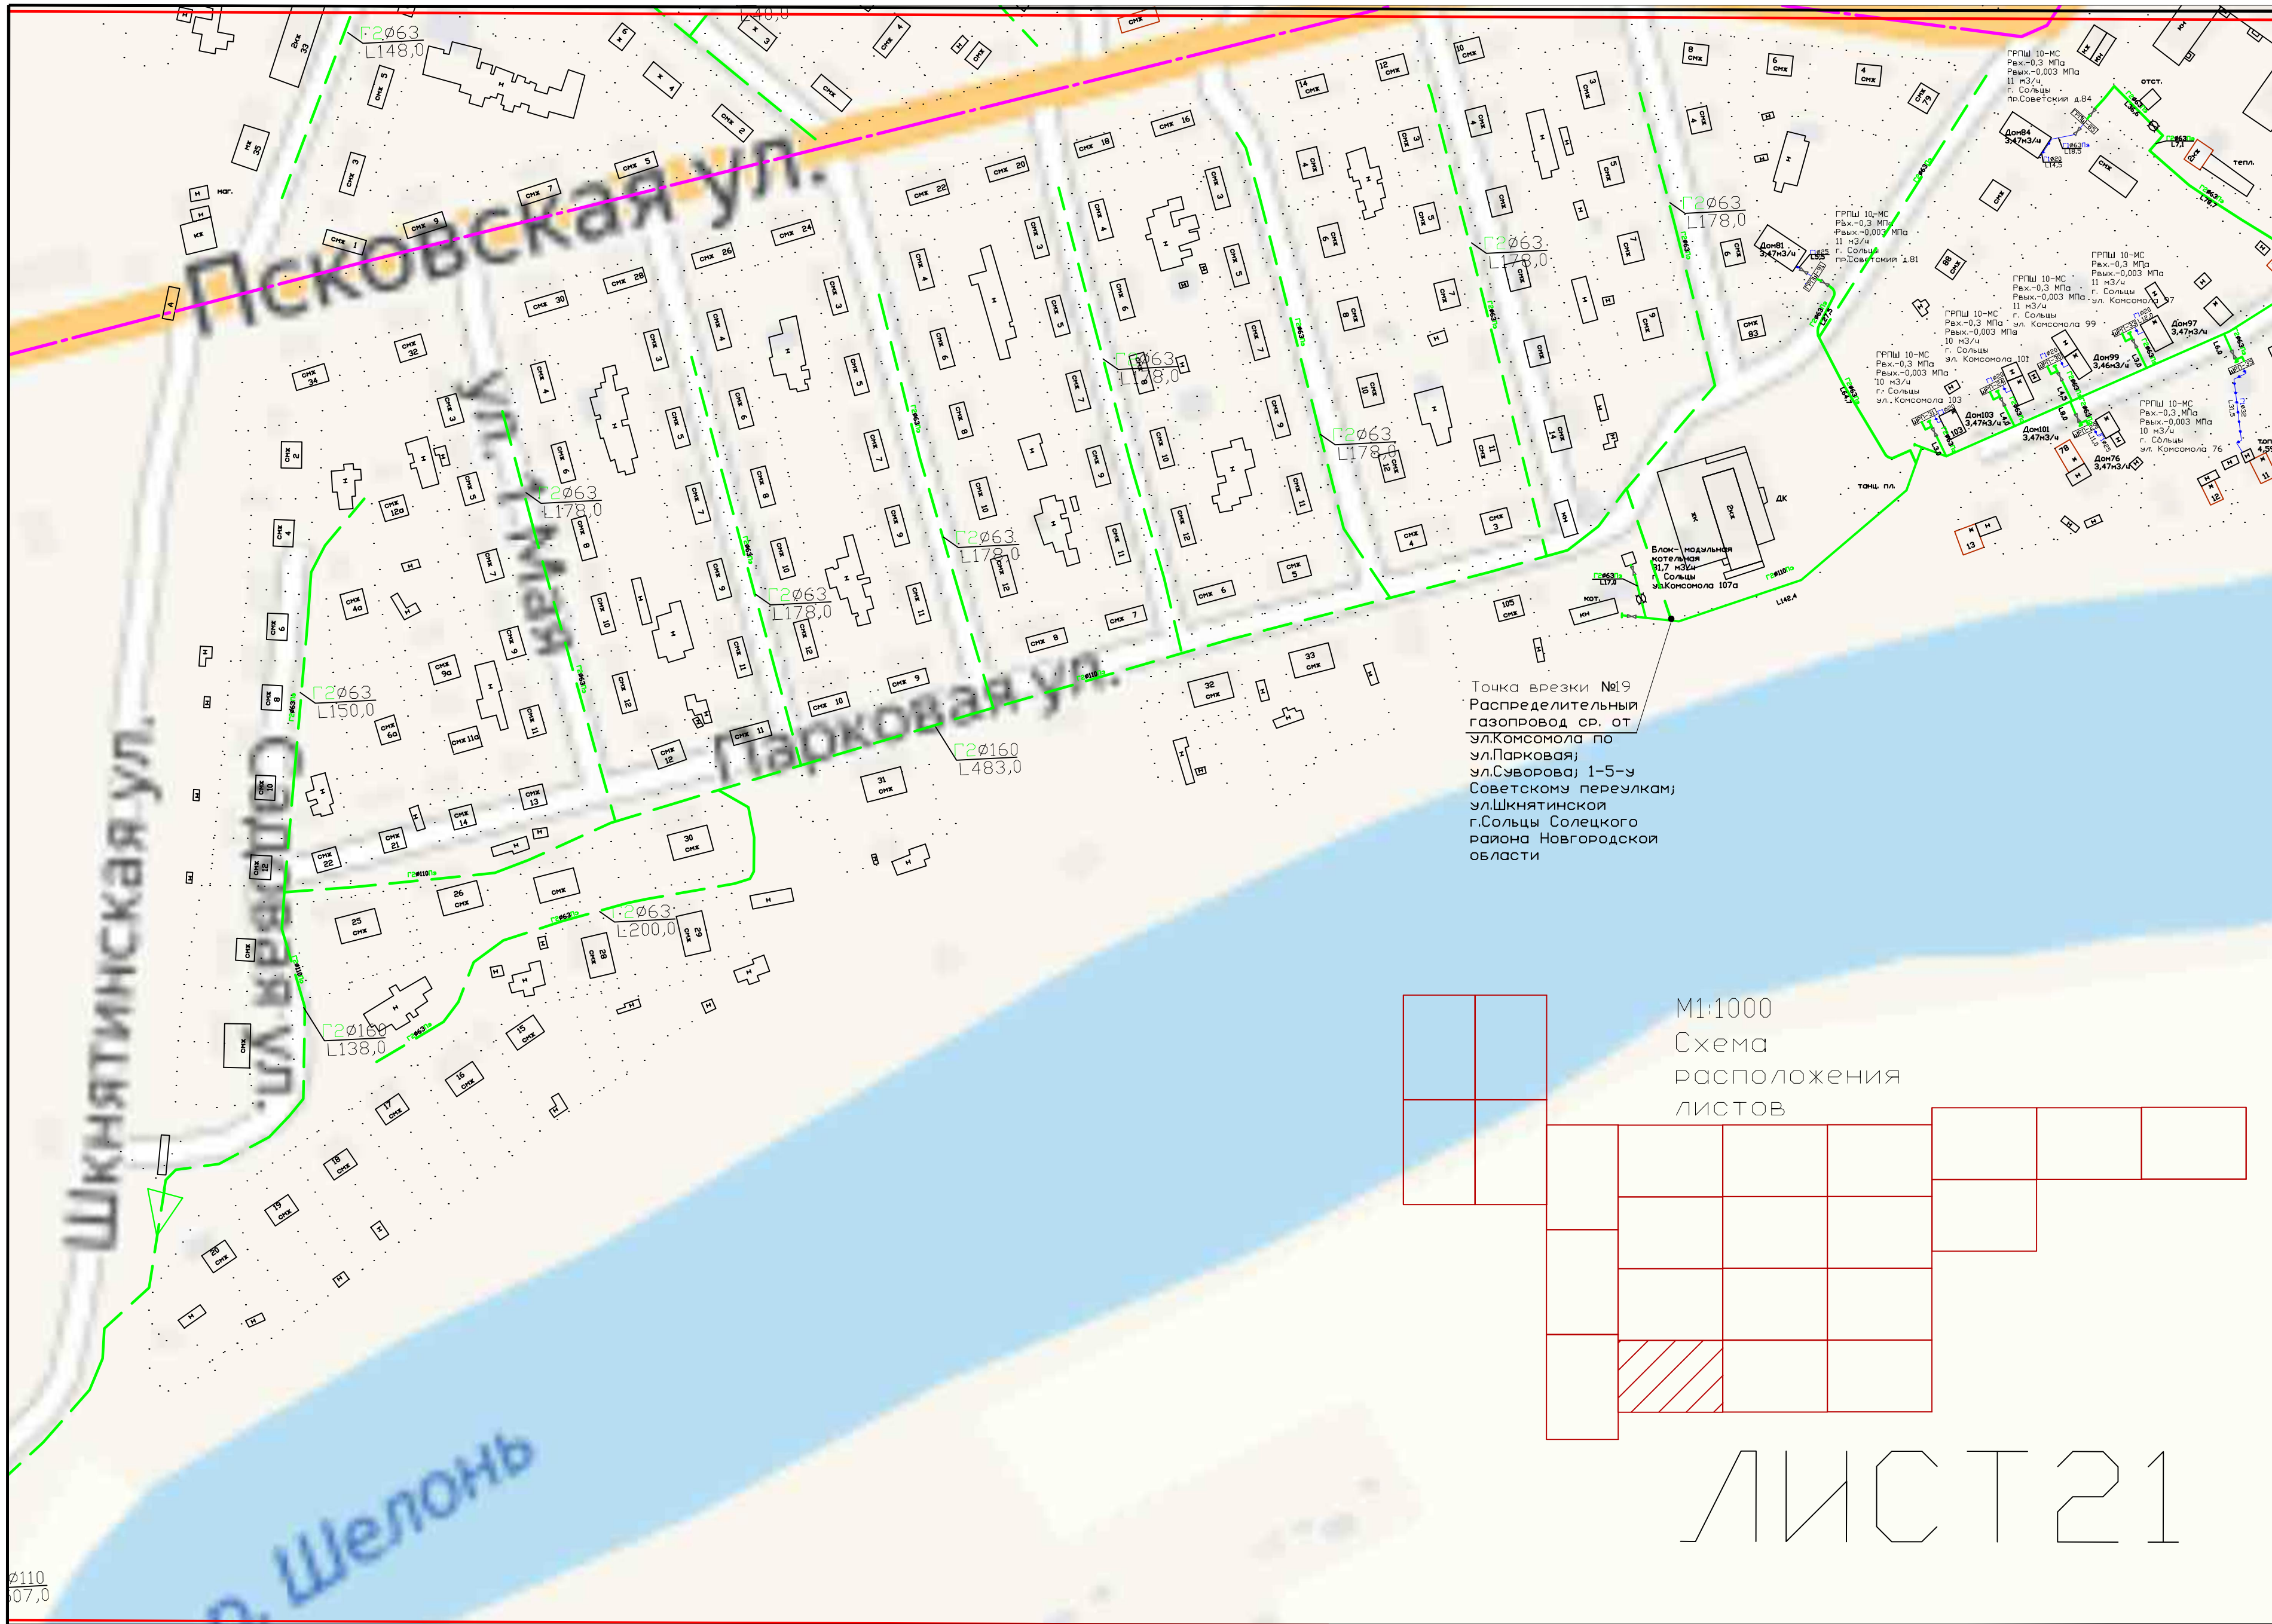


существующий низкого давления	—	автодорога принадлежащая Федеральным дорожному агентству
существующий среднего давления	—	
проектируемый низкого давления	—	
проектируемый среднего давления	—	
существующий высокого давления	—	автодорога принадлежащая ГОКУ «Новгородавтодор»
проектируемый высокого давления	—	

Точка врезки №19
Распределительный газопровод ср. от
ул.Комсомола по
ул.Парковая;
ул.Суворова; 1-5-у
Советскому переулку;
ул.Шкнятинской
г.Сольцы Солецкого
района Новгородской
области

М1:1000
Схема
расположения
листов

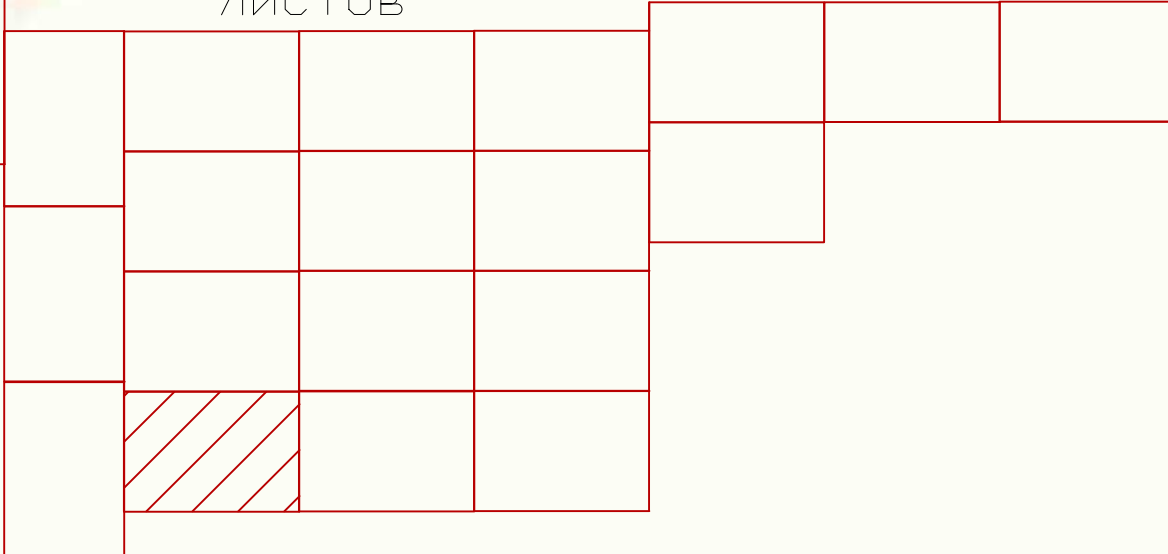

ЛИСТ 21

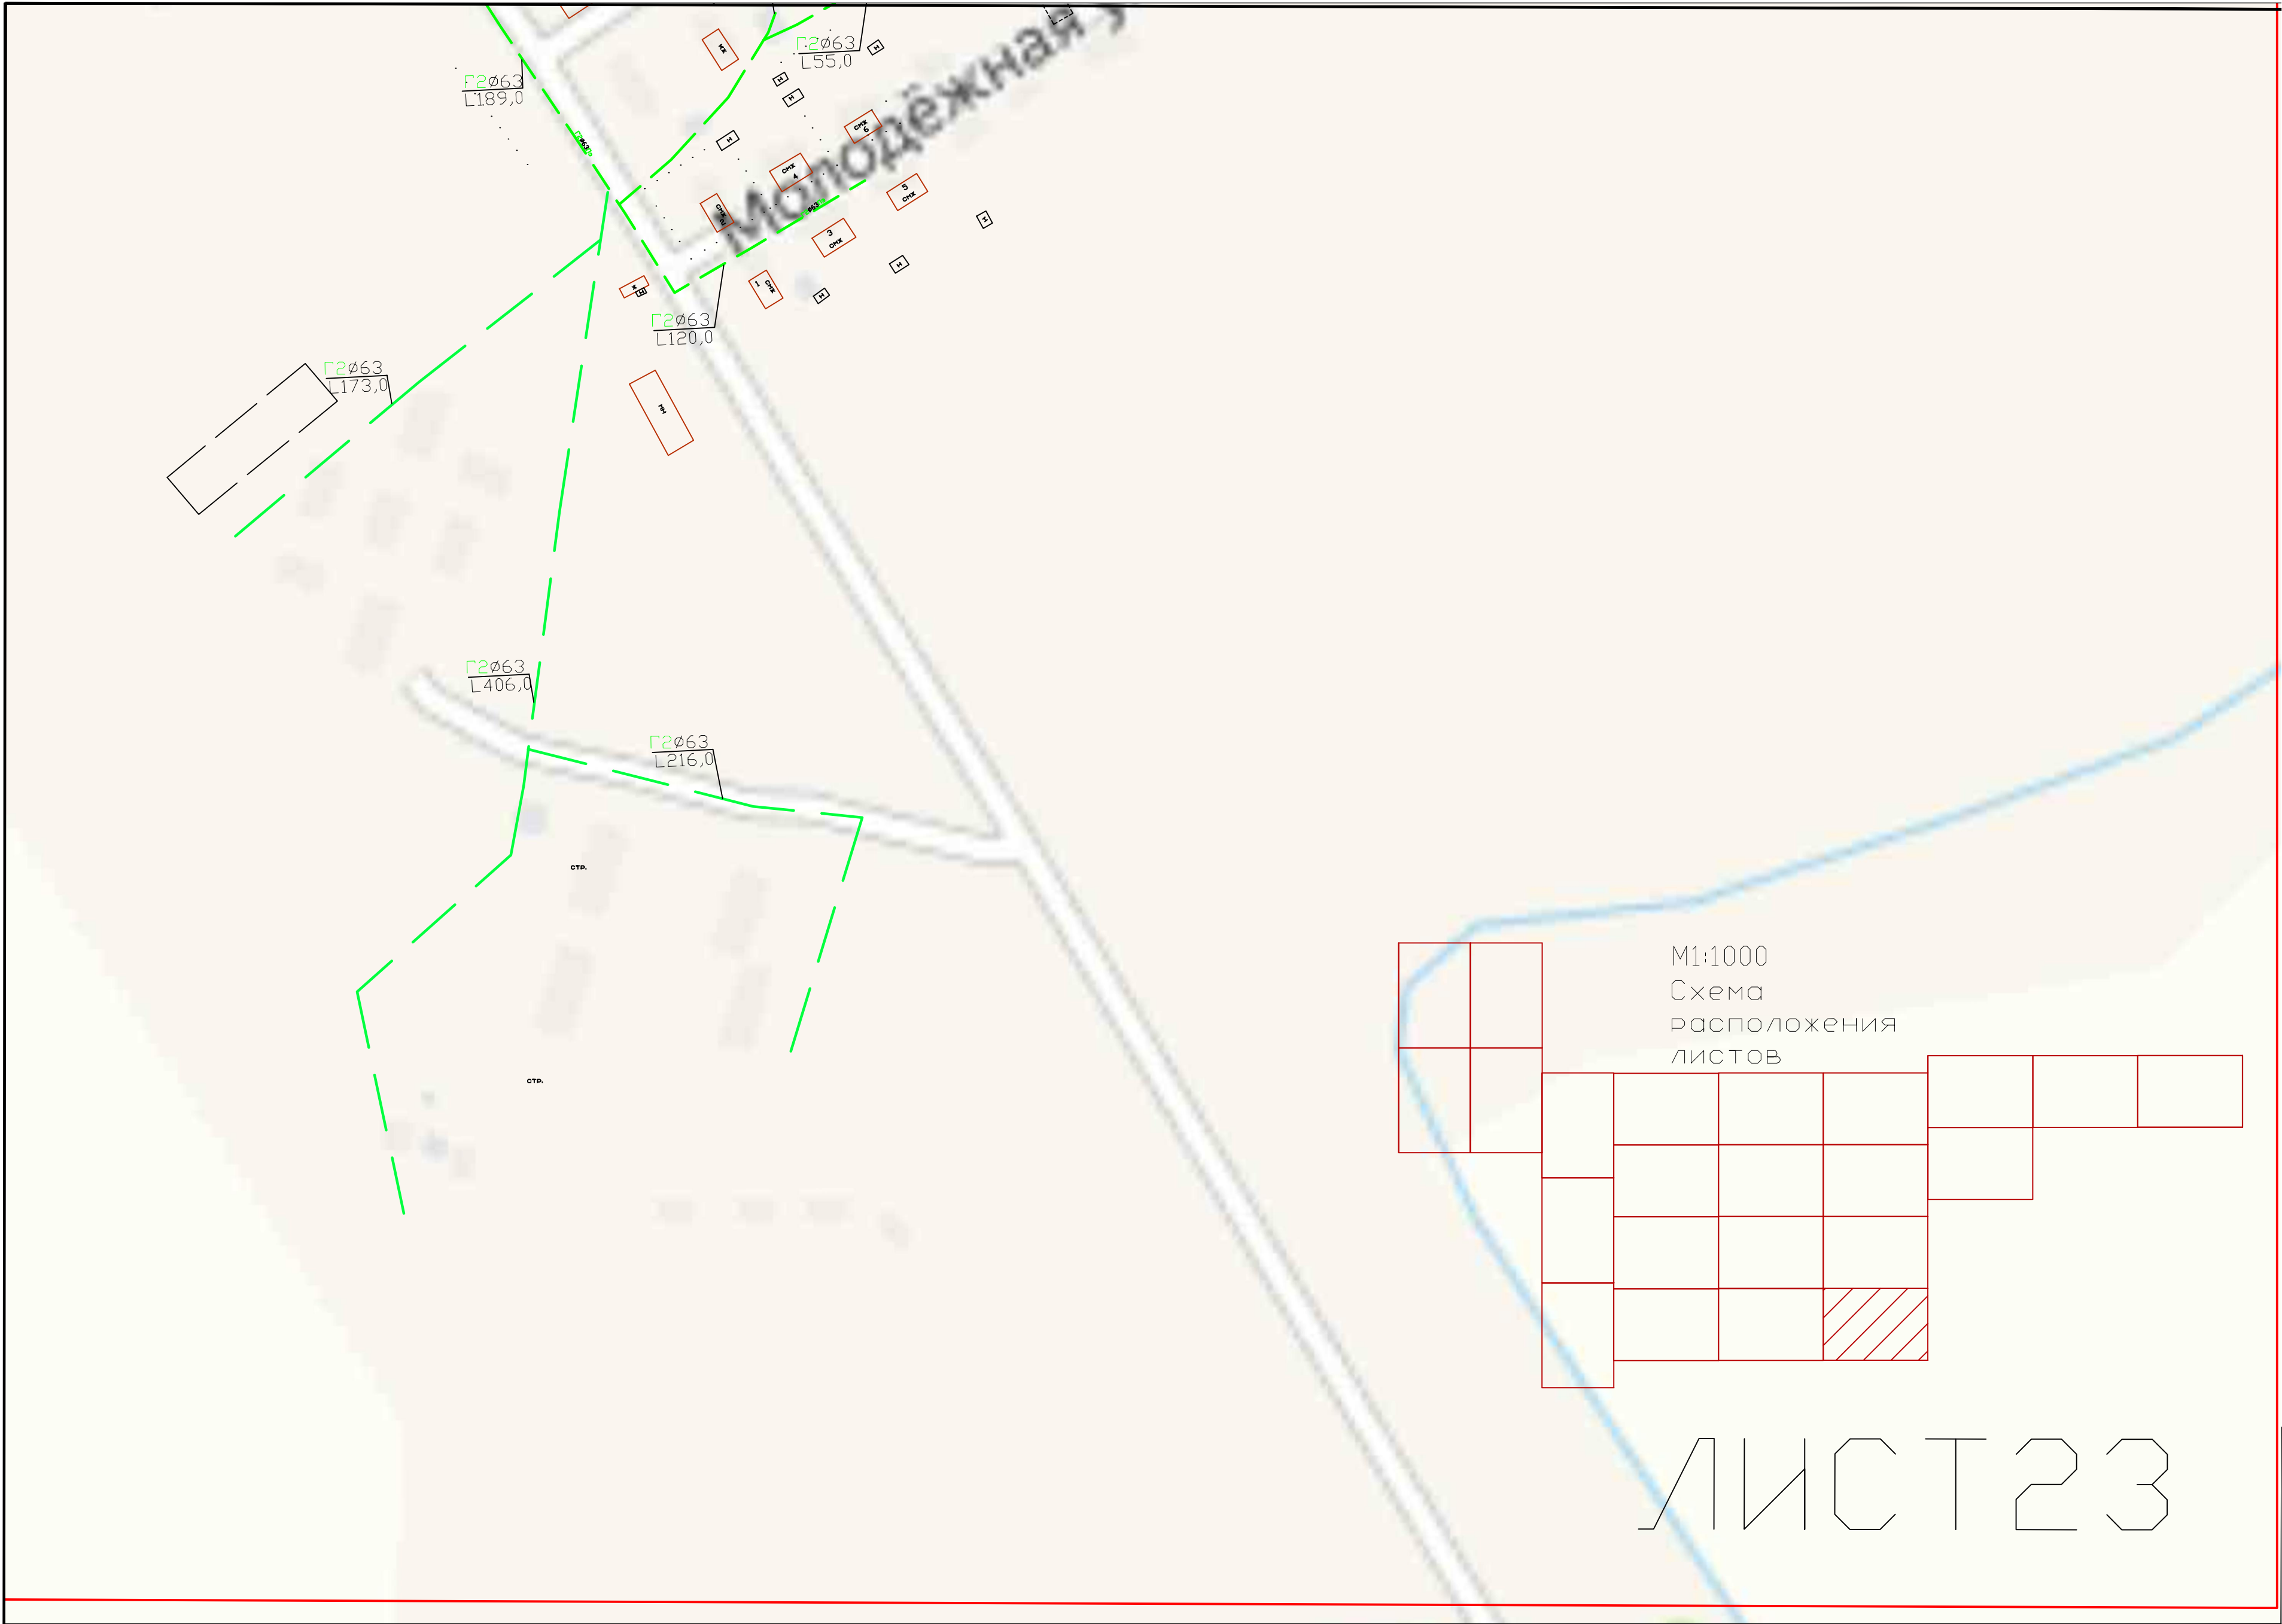

М1:1000
Схема
расположения
листов

ЛИСТ 23

существующий низкого давления
существующий среднего давления
проектируемый низкого давления
проектируемый среднего давления
существующий высокого давления
проектируемый высокого давления

автоторога принадлежащая Федеральным
дорожному агентству
автоторога принадлежащая ГОКУ
«Новгородавтотор»

